

## U C H W A Ł A NR XIX/118/2020

Rady Gminy Baranowo

z dnia 11 lutego 2020 r.

**w sprawie wyrażenia zgody na obciążenie służebnością przesyłu nieruchomości stanowiącej własność Gminy Baranowo na rzecz PGE Dystrybucja S.A. z siedzibą w Lublinie.**

Na podstawie art. 18 ust. 2 pkt 9 lit. a ustawy z dnia 8 marca 1990 r. o samorządzie gminnym (Dz. U. z 2019 r. poz. 506 z późn. zm.), oraz art. 13 ust. 1 ustawy z dnia 21 sierpnia 1997 roku o gospodarce nieruchomościami (Dz.U. z 2020 r. poz. 65 z późn. zm.) w związku z art. 305<sup>1</sup> ustawy z dnia 25 kwietnia 1964 r. Kodeks cywilny (Dz. U. z 2019 r. poz. 1145 z późn. zm.) Rada Gminy Baranowo uchwala, co następuje:

### § 1.

Wyraża się zgodę na obciążenie nieruchomości, będącej własnością Gminy Baranowo i stanowiącej działkę o nr ew. 526/2, położonej w obrębie Baranowo, odpłatną służebnością przesyłu ustanowioną na czas nieokreślony na rzecz PGE Dystrybucja S.A. z siedzibą w Lublinie (dalej zwaną „PGE Dystrybucja S.A.”).

### § 2.

1. Służebność przesyłu polegać będzie na korzystaniu z nieruchomości wymienionej w § 1 poprzez umieszczenie oraz późniejszą eksploatację na tej nieruchomości trzech linii kablowych SN-15kV typu 3xXRUHAKXS 1x240mm<sup>2</sup> oraz linii kablowej teletechnicznej, a także każdorazowym udostępnianiu nieruchomości PGE Dystrybucja S.A. z siedzibą w Lublinie w celu wykonania niezbędnych robót związanych z eksploatacją, konserwacją, modernizacją, remontami, przeprowadzaniem bieżących napraw lub usuwaniem awarii wyżej wymienionych elektroenergetycznych urządzeń średniego napięcia, stanowiących własność PGE Dystrybucja S.A. z siedzibą w Lublinie.
2. Zakres korzystania przez PGE Dystrybucja S.A. z siedzibą w Lublinie z nieruchomości wymienionych w § 1 zostanie szczegółowo uregulowany w umowie o ustanowienie służebności przesyłu, która zostanie zawarta w formie aktu notarialnego.
3. Lokalizację trzech linii kablowych SN-15kV typu 3xXRUHAKXS 1x240mm<sup>2</sup> oraz linii kablowej teletechnicznej, o których mowa w ust. 1, określa załącznik graficzny nr 1 do uchwały.

### § 3.

Wykonanie uchwały powierza się Wójtowi Gminy Baranowo.

### § 4.


Uchwała wchodzi w życie z dniem podjęcia.

Przewodniczący Rady Gminy

Janusz Obrębski



Załącznik graficzny nr 1  
do Uchwały Rady Gminy Baranowo  
Nr XIX/1118/2020  
z dnia 11 lutego 2020r.

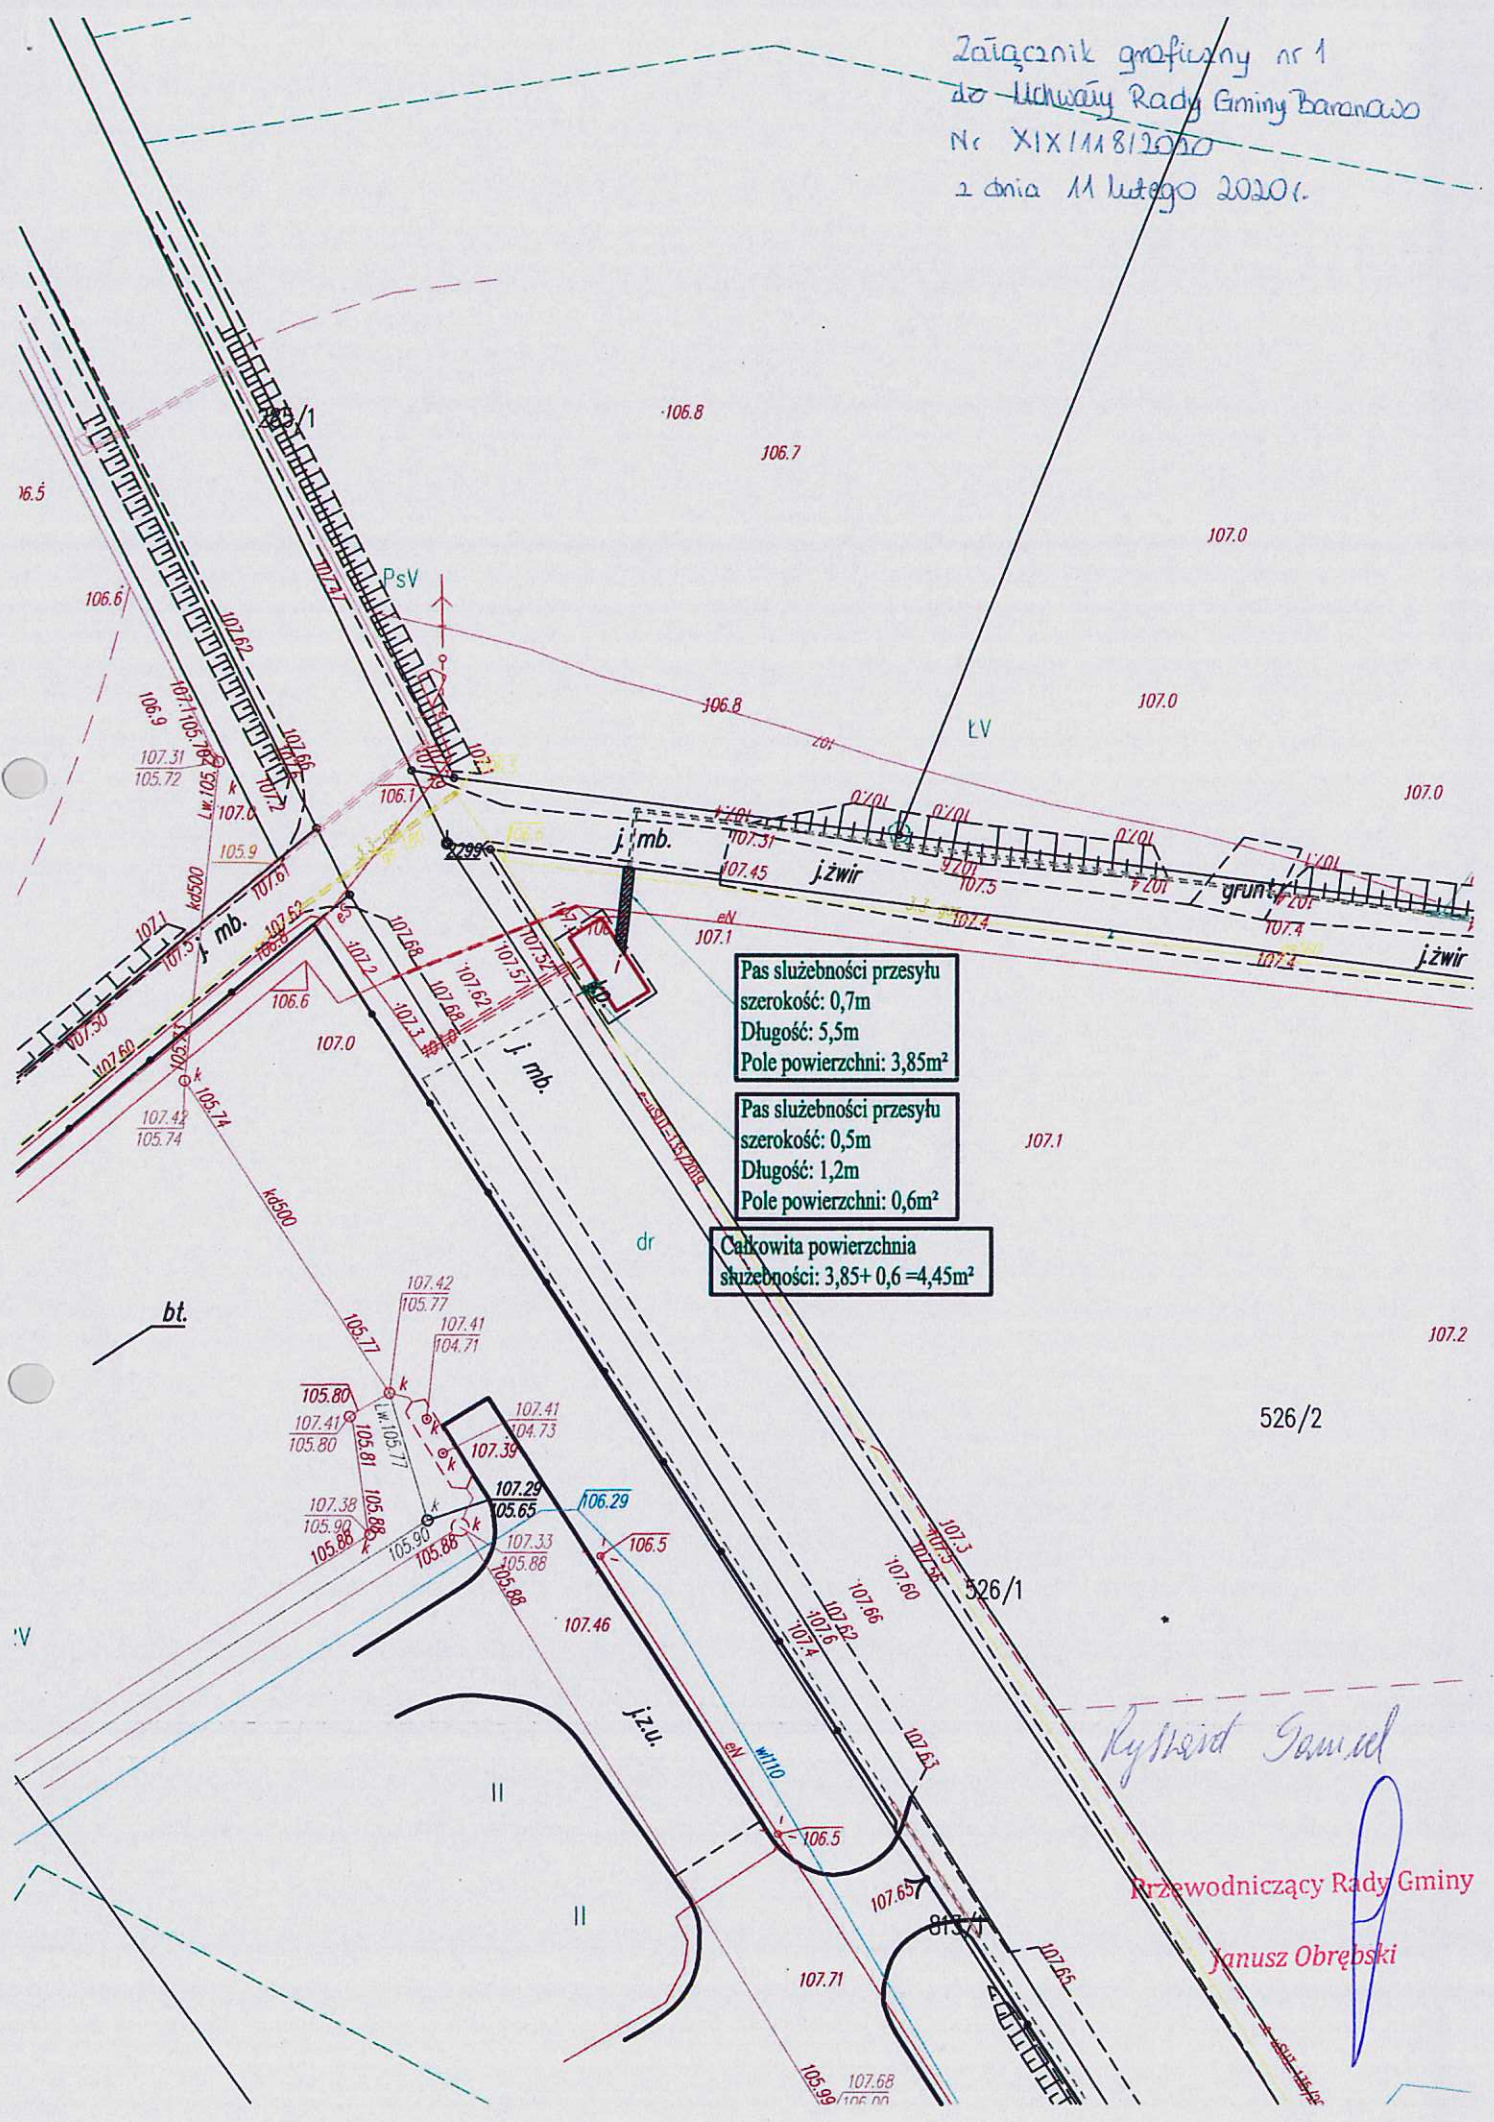

Pas służebności przesyłu  
szerokość: 0,7m  
Długość: 5,5m  
Pole powierzchni: 3,85m<sup>2</sup>

Pas służebności przesyłu  
szerokość: 0,5m  
Długość: 1,2m  
Pole powierzchni: 0,6m<sup>2</sup>

Całkowita powierzchnia  
służebności: 3,85+0,6=4,45m<sup>2</sup>

526/2

526/1

*Ryszard Gamał*

Przewodniczący Rady Gminy

Janusz Obrebski