

**UCHWAŁA NR XXIX/179/2020**  
**RADY GMINY BARANOWO**  
**z dnia 29 grudnia 2020 r.**

**w sprawie wyznaczenia obszaru i granic aglomeracji Baranowo.**

Na podstawie art. 18 ust. 2 pkt 15 ustawy z dnia 8 marca 1990 r. o samorządzie gminnym (Dz. U. z 2020 r. poz. 713 z późn.zm. ), art. 87 ust. 1 i ust. 4, art. 92 oraz art. 565 ust. 2 ustawy z dnia 20 lipca 2017 r. Prawo Wodne (Dz. U. z 2020 r. poz. 310 z późn.zm.), a także rozporządzenia Ministra Gospodarki Morskiej i Żeglugi Śródlądowej z dnia 27 lipca 2018 r. w sprawie sposobu wyznaczania obszarów i granic aglomeracji (Dz. U. z 2018 r. poz. 1586), po uzgodnieniu z Dyrektorem Zarządu Zlewni w Ostrołęce Państwowego Gospodarstwa Wodnego Wody Polskie i Regionalnym Dyrektorem Ochrony Środowiska w Warszawie uchwała się, co następuje:

**§ 1.**

Wyznacza się aglomerację Baranowo (powiat Ostrołęcki) o równoważnej liczbie mieszkańców 2268 z oczyszczalnią ścieków w miejscowości Baranowo.

**§ 2.**

Agglomeracja Baranowo obejmuje następujące miejscowości na terenie Gminy Baranowo: Baranowo, Budne Sowięta, Czarnotrzew, Czerwińskie, Lipowy Las, Oborczyńska, Orzoł, Orzołek.

**§ 3.**

Opis aglomeracji Baranowo o której mowa w § 1 stanowi załącznik nr 1 do niniejszej uchwały.

**§ 4.**

Obszar i granice aglomeracji Baranowo o której mowa w § 1 wyznacza się na mapie w skali 1: 10 000, stanowiącej załącznik nr 2 do niniejszej uchwały.

**§ 5.**

Niniejsza uchwała była poprzedzona Rozporządzeniem Nr 68 Wojewody Mazowieckiego z dnia 24 grudnia 2007 r. w sprawie wyznaczenia aglomeracji Baranowo. (Dziennik Urzędowy Województwa Mazowieckiego z 2007 r. Nr. 269 poz. 9321 ), które traci moc z dniem wejścia w życie niniejszej uchwały.

**§ 6.**

Wykonanie uchwały powierza się Wójtowi Gminy Baranowo.

**§ 7.**

Uchwała wchodzi w życie po upływie 14 dni od dnia ogłoszenia w Dzienniku Urzędowym Województwa Mazowieckiego.

# Opis aglomeracji Baranowo

## 1. Podstawowe informacje na temat aglomeracji.

### Uwarunkowania prawne przy opracowywaniu planu aglomeracji, materiały wyjściowe:

- Dyrektywa Rady 91/271/EWG z dnia 21 maja 1991 r. dotycząca oczyszczania ścieków komunalnych (Dz. Urz. WE L 135 z 30.05.1991, str. 40 – Polskie wydanie specjalne, rozdz. 15, t. 2, str. 26; Dz. Urz. WE L 67 z 07.03.1998, str. 29 – Polskie wydanie specjalne, rozdz. 15, t. 4, str. 27; Dz. Urz. WE L 284 z 31.10.2003, str. 1 – Polskie wydanie specjalne, rozdz. 1, t. 4, str. 447; Dz. Urz. WE L 311 z 21.11.2008, str. 1; Dz. Urz. WE L 353 z 28.12.2013, str. 8)
- Ustawa Prawo Wodne z dnia 20 lipca 2017 r. (Dz. U. z 2020 r. poz. 310 z późn. zm.).
- Rozporządzenie Ministra Gospodarki Morskiej i Żeglugi Śródlądowej z dnia 27 lipca 2018 r. w sprawie sposobu wyznaczania obszarów i granic aglomeracji (Dz.U. 2018 poz. 1586).
- Rozporządzenie Ministra Gospodarki Morskiej i Żeglugi Śródlądowej z dnia 12 lipca 2019 r. w sprawie substancji szczególnie szkodliwych dla środowiska wodnego oraz warunków, jakie należy spełnić przy wprowadzaniu do wód lub do ziemi ścieków, a także przy odprowadzaniu wód opadowych lub roztopowych do wód lub do urządzeń wodnych (Dz. U. z 2019 r. poz. 1311)
- Ustawa z dnia 16 kwietnia 2004 r. o ochronie przyrody (Dz. U. z 2020 r. poz. 55)
- Ustawa a dnia 3 października 2008 r. o udostępnieniu informacji o środowisku i jego ochronie, udziale społeczeństwa w ochronie środowiska oraz ocenach oddziaływania na środowisko ( Dz. U. z 2020 r. poz. 283 z późn. zm.)
- Ustawa z dnia 13 września 1996 r. o utrzymaniu czystości i porządku w gminach ( Dz. U. z 2019 r. poz. 2010 )

**1. Nazwa aglomeracji:** *Baranowo*

**2. Wielkość RLM aglomeracji zgodnie z obowiązującym rozporządzeniem Nr 68 Wojewody Mazowieckiego nr 68 z dnia 24 grudnia 2007 r. (tekst jednolity Dz. Urz. Woj. Maz. z 2007 r. Nr. 269 poz. 9321) 2792**

**3. Wielkość RLM aglomeracji planowanej do wyznaczenia: 2268**

**4. Gmina wiodąca w aglomeracji:** *Baranowo*

**5. Gminy w aglomeracji:** *Gmina Baranowo*

**6. Wykaz nazw miast i/lub miejscowości w aglomeracji, zgodnie z dołączonym do wniosku załącznikiem graficznym:** *Baranowo, Budne Sowięta, Czarnotrzew, Czerwińskie, Lipowy Las, Oborczyńska, Orzoł, Orzołek.*

**7. Wykaz nazw miejscowości dołączanych do obszaru aglomeracji:** *nie dotyczy*

**8. Wykaz nazw miejscowości wyłączanych z obszaru aglomeracji:** *nie dotyczy*

**9. Nazwa miejscowości, w której zlokalizowana jest oczyszczalnia ścieków:** *Gmina Baranowo: Baranowo ul. Ogrodowa 20 06-320 Baranowo*

Ze względu na sytuację, w której jedynie część działki zajmuje budynek mieszkalny/gospodarstwo korzystające z sieci kanalizacyjnej bądź planowane do podłączenia a pozostałą część tej samej działki stanowią użytki rolne bądź inne nieurbanizowane formy użytkowania poprowadzono zewnętrzną granicę aglomeracji przecinając wspomniane działki ewidencyjne. Dotyczy to działek ewidencyjnych:

### **Baranowo**

774, 405/2, 306/2, 755, 757, 753, 81, 756, 748/2, 433/1

### **Oborzyska**

7, 13, 19, 31, 37, 43, 55, 112, 120/1, 179, 187, 261/2, 255, 234, 297, 364, 25, 273, 676/2

### **Orzół**

382, 383, 429, 390, 391, 392, 393, 398/2, 400/4, 401/2, 402/2, 332, 408/2, 418, 342, 369/2, 370/2, 371/4

### **Czarotrzew**

817, 624, 625, 626, 842, 632, 633, 556, 557, 636, 560, 640, 646/1, 646/2, 648, 649, 829, 654, 410, 427/1, 426, 407, 406, 403, 422, 421, 420, 419, 418, 415/1, 414/1, 386, 237, 568, 456/3, 456/2

### **Czerwińskie**

443, 438, 432/2, 270/1, 407, 403, 391, 340/4, 194, 180, 177, 173, 170, 167/2, 161, 128, 120, 118, 109, 101, 103, 97, 94, 92/1, 90, 88/2, 88/1, 86, 125/1, 125/2

### **Orzolek**

25/1, 25/2, 26, 27

### **Lipowy Las**

134, 110, 119, 120

## **2. Dokumenty stanowiące podstawę do wyznaczenia aglomeracji.**

Uchwała Nr XXXIX/248/05 Rady Gminy Baranowo z dnia 17 października 2005 r. w sprawie miejscowego planu zagospodarowania przestrzennego (Dz. Urz. Woj. Mazowieckiego z dnia 28 listopada 2005 r. Nr 260, poz. 8505).

Uchwała Nr XL/311/2014 Rady Gminy Baranowo z dnia 30 maja 2014 r. w sprawie miejscowego planu zagospodarowania przestrzennego Gminy Baranowo (Dz. Urz. Woj. Mazowieckiego z 2014 r. Nr 6905).

Uchwała Nr XLIII/327/2014 Rady Gminy Baranowo z dnia 26 września 2014 r. w sprawie uchwalenia miejscowego planu zagospodarowania przestrzennego dla dwutorowej linii elektroenergetycznej nN 400 KV Ostrołęka – Olsztyn Mątki na terenie Gminy Baranowo (Dz. Urz. Woj. Mazowieckiego z 1 grudnia 2014 r. Nr 10796).

Uchwała Nr IX/47/2015 Rady Gminy Baranowo z dnia 27 sierpnia 2015 r. w sprawie miejscowego planu zagospodarowania przestrzennego (Dz. Urz. Woj. Mazowieckiego z 2015 r. Nr 8415).

Uchwała Nr X/67/03 Rady Gminy Baranowo z dnia 28 sierpnia 2003 r. w sprawie studium uwarunkowań i kierunków zagospodarowania przestrzennego gminy Baranowo.

Uchwała Nr XLI/319/2014 Rady Gminy Baranowo z dnia 30 czerwca 2014 r. w sprawie zmiany studium uwarunkowań i kierunków zagospodarowania przestrzennego gminy Baranowo.

Uchwała Nr VIII/38/2015 Rady Gminy Baranowo z dnia 24 lipca 2015 r. w sprawie zmiany studium uwarunkowań i kierunków zagospodarowania przestrzennego gminy Baranowo.

Pozwolenie na budowę oczyszczalni i kanalizacji UAN.7351/653/98 z dnia 29.06.1998 r.

Pozwolenie na budowę kanalizacji:

- 1) GBN.7351/157/2000 z dnia 19.04.2000 r.
- 2) GBN.7351/101/2001 z dnia 21.03.2001 r.
- 3) GBN.7351/648/2003 z dnia 23.12.2003 r.
- 4) GBN.6743/36/2013 z dnia 22.03.2013 r.
- 5) GBN.6740.834.2018 z dnia 11.10.2018 r.

Decyzja nr 484/2008 r. - pozwolenie na rozbudowę i modernizację oczyszczalni ścieków oraz budowę kanalizacji GBN.7351/356/2008 r.

**3. Informacja o długości i rodzaju sieci kanalizacyjnej lub planowanej do budowy sieci kanalizacyjnej, liczbie stałych mieszkańców aglomeracji, liczbie osób czasowo przebywających w aglomeracji oraz przemyśle obsługiwany przez sieć kanalizacyjną lub planowaną do budowy sieć kanalizacyjną oraz oczyszczalnię ścieków, a także o wskaźnikach koncentracji.**

**Sieć istniejąca.**

Liczba osób korzystających z istniejącej kanalizacji						
Lp.	Kanalizacja istniejąca	Długość (km)	Mieszkańcy	Osoby czasowo przebywające na terenie aglomeracji.	Sumaryczna liczba osób (kol. 4 + 5)	RLM przemysłu
1	2	3	4	5	6	7
1.	Sanitarna grawitacyjna	<b>3,0</b>	<b>2229</b>	<b>0</b>	<b>2229</b>	<b>0</b>
2.	Sanitarna tłoczna	<b>42,93</b>				
3.	Ogólnospławna grawitacyjna					
4.	Ogólnospławna tłoczna.					
<b>Razem:</b>		<b>45,93</b>				

Gmina nie planuje budowy nowej oczyszczalni ścieków.

**4. System gospodarki ściekowej w aglomeracji** Informacje o średniej dobowej ilości i jakości ścieków komunalnych powstających na terenie aglomeracji oraz ich składzie jakościowym.

Ilość ścieków komunalnych powstających na terenie aglomeracji [m <sup>3</sup> /d]: <b>160,34m<sup>3</sup>/d</b>	
Ilość ścieków powstających w 2019 r.	Średnia kwartalna z 2019 r.
<b>58 524 m<sup>3</sup>/rok</b>	<b>14 631 m<sup>3</sup></b>

Wartości wskaźników zanieczyszczeń ścieków surowych (średnia kwartalna z 2019 r. )	
Wskaźnik	Wartość wskaźnika zanieczyszczeń.
BZT <sub>5</sub> [mgO <sub>2</sub> /l]	<b>485</b>
ChZT <sub>Cr</sub> [mgO <sub>2</sub> /l]	<b>1093</b>
Zawiesina ogólna [mg/l]	<b>302,5</b>
Fosfor ogólny [mgP/l]	-
Azot ogólny [mgN/l]	-

Wartości wskaźników lub % redukcji zanieczyszczeń ścieków oczyszczonych ( średnia kwartalna z 2019 r. )	
Wskaźnik	Wartość lub procent redukcji zgodnie z pozwoleniem wodnoprawnym.
BZT <sub>5</sub> [mgO <sub>2</sub> /l]	<b>5,65</b>
ChZT <sub>Cr</sub> [mgO <sub>2</sub> /l]	<b>37,22</b>
Zawiesina ogólna [mg/l]	<b>6,9</b>
Fosfor ogólny [mgP/l]	-
Azot ogólny [mgN/l]	-

Dopuszczalne stężenie zanieczyszczeń określone w pozwoleniu wodnoprawnym.	
Wskaźnik	Wartość
BZT <sub>5</sub> [mgO <sub>2</sub> /l]	<b>25</b>
ChZT <sub>Cr</sub> [mgO <sub>2</sub> /l]	<b>125</b>
Zawiesina ogólna [mg/l]	<b>35</b>
Fosfor ogólny [mgP/l]	-
Azot ogólny [mgN/l]	-

Informacja o istniejących i planowanych do budowy oczyszczalniach ścieków, a w przypadku aglomeracji zakończonych końcowym punktem zrzutu ścieków komunalnych – informację, do której aglomeracji ścieki te będą odprowadzane, wraz z określeniem obciążenia oczyszczalni ścieków.

Nazwa oczyszczalni ścieków: **Oczyszczalnia Ścieków Baranowo**  
Lokalizacja oczyszczalni ścieków (adres): **ul. Ogrodowa 20 06-320 Baranowo**  
Dane kontaktowe (telefon, e-mail, fax): **tel. 29 7613776 [ug@baranowo.pl](mailto:ug@baranowo.pl)**  
Typ oczyszczalni ścieków: **oczyszczalnia biologiczna**  
Współrzędne geograficzne oczyszczalni: **E: 21°18'22" N: 53°10'35"**  
Współrzędne geograficzne wylotu ścieków z oczyszczalni do rowu melioracyjnego: **E: 21°18'21" N: 53°10'34"**  
Nazwa ciek: **Rów melioracyjny do rzeki Płdownica**  
Kilometraż miejsca odprowadzania ścieków oczyszczonych do rzeki Płdownica: **km 6 + 190**  
Pozwolenie wodnoprawne na odprowadzanie ścieków z oczyszczalni do środowiska (data, znak, oznaczenie organu, termin ważności decyzji):

**Decyzja ROŚ.6341.19.2011 z dnia 17.01.2012r. wydana przez Starostę Ostrołęckiego, ważna do 31.12.2021 r.**

**Przepustowość oczyszczalni:**

Maksymalna projektowa :	<b>400 m<sup>3</sup>/d</b>
Średnia projektowa:	<b>250 m<sup>3</sup>/d</b>
Projektowa wydajność oczyszczalni ścieków [RLM]:	<b>4033 RLM</b>
Maksymalna roczna:	<b>130 000 m<sup>3</sup>/rok</b>
Maksymalna godzinowa:	<b>16 m<sup>3</sup>/h</b>
Ilość ścieków dostarczonych do oczyszczalni ścieków zgodnie z danymi przedłożonymi w ostatnim sprawozdaniu z realizacji KPOŚK doptywających z kanalizacji:	<b>58 524 m<sup>3</sup> /rok</b>
Ścieki doptywające siecią kanalizacyjną [m <sup>3</sup> /d]:	<b>152,34 m<sup>3</sup>/d</b>
Ścieki dowożone [m <sup>3</sup> /d]:	<b>8 m<sup>3</sup>/d</b>
Ilość ścieków oczyszczonych w roku poprzednim:	<b>58 524 m<sup>3</sup></b>
Średnie obciążenie oczyszczalni:	<b>160,34 m<sup>3</sup>/d</b>

Po dokonaniu aktualizacji danych zawartych w ostatnim sprawozdaniu z realizacji KPOŚK ilość ścieków dostarczonych do oczyszczalni ścieków w Baranowie w 2019 r. wynosiła 58 524 m<sup>3</sup> / rok.  
**Gmina nie planuje budowy sieci kanalizacyjnej w granicach aglomeracji.**

**5. Informacja o ilości i składzie jakościowym ścieków przemysłowych odprowadzanych przez zakłady do systemu kanalizacji zbiorczej**

Na terenie aglomeracji Baranowo brak ścieków przemysłowych.

**6. Informacja o zakładach, których podłączenie do systemu kanalizacji zbiorczej jest planowane.**

W aglomeracji Baranowo nie planuje się podłączenia zakładów przemysłowych do systemu kanalizacji zbiorczej.

**7. Podstawowe informacje na temat zamierzeń inwestycyjnych z zakresu budowy, rozbudowy lub modernizacji oczyszczalni:**

W aglomeracji Baranowo nie ma w planach modernizacji oczyszczalni, ponieważ oczyszczalnia przeszła modernizację w 2012 r. i jej wydajność jest wystarczająca. Docelowo szacuje się, że z sieci kanalizacyjnej będzie korzystać około 2 268 mieszkańców. Obecnie procent skanalizowania wynosi

**98,28 %** - biorąc pod uwagę ogół mieszkańców w aglomeracji oraz ilość osób podłączonych do kanalizacji.

Docelowy procent skanalizowania aglomeracji Baranowo ma wynieść **100,00 %**.

#### **8. Uzasadnienie określonej dla aglomeracji równoważnej liczby mieszkańców.**

<b>Wyszczególnienie:</b>	<b>RLM</b>
Liczba mieszkańców korzystających z istniejącej sieci kanalizacyjnej.	<b>2229</b>
Liczba mieszkańców planowanych do podłączenia do istniejącej sieci kanalizacji sanitarnej na terenie Aglomeracji Baranowo.	<b>0</b>
Liczba zakładów przemysłowych podłączonych do istniejącej sieci kanalizacji sanitarnej.	<b>0</b>
Liczba zakładów przemysłowych planowanych do podłączenie do istniejącej sieci kanalizacji sanitarnej.	<b>0</b>
Liczba osób czasowo przebywających korzystających z sieci kanalizacyjnej.	<b>0</b>
Liczba mieszkańców stałych aglomeracji korzystających ze zbiorników bezodpływowych.	<b>39</b>
Liczba mieszkańców aglomeracji korzystających z przydomowych oczyszczalni ścieków.	<b>0</b>
<b>RAZEM:</b>	<b>2268</b>

#### **9. Informacje o ilości ścieków powstających na terenie aglomeracji nieobjętych systemem kanalizacji zbiorczej, gdzie zastosowano systemy indywidualne albo planuje się zastosowanie systemów indywidualnych lub innych rozwiązań zapewniających taki sam poziom ochrony środowiska jak w przypadku systemów kanalizacji zbiorczej.**

Podstawowe informacje na temat istniejących na terenie aglomeracji indywidualnych systemów oczyszczania ścieków oraz zamierzeń inwestycyjnych w tym zakresie:

Liczba mieszkańców stałych korzystających ze zbiorników bezodpływowych: 39 RLM

Liczba gospodarstw korzystających ze zbiorników bezodpływowych: 13

Liczba osób korzystających z przydomowych oczyszczalni ścieków: 0

Istniejące na terenie aglomeracji indywidualne systemy oczyszczania ścieków spełniają wymagania jakie są niezbędne do ich wykonania.

Gmina Baranowo nie planuje zamierzeń inwestycyjnych w zakresie indywidualnych systemów oczyszczania na terenie aglomeracji.

Szacunkowa ilość ścieków generowana przez indywidualne systemy oczyszczania ścieków wynosi około 6 m<sup>3</sup>/d.

#### **10. Informacje o strefach ochronnych ujęć wody, występujących na obszarze aglomeracji, obejmujących tereny ochrony bezpośredniej i tereny ochrony pośredniej zawierające oznaczenie aktu prawa miejscowego lub decyzje ustanawiające te strefy oraz zakazy, nakazy i ograniczenia obowiązujące na tych terenach.**

##### **Strefa ochrony bezpośredniej dla ujęcia w Baranowie.**

W skład ujęcia wchodzi:

Studnia przy ul. Długiej (nr 1)

Studnia przy ul. Długiej (nr 2)

Decyzja ustanawiająca: Decyzja z dnia 05.07.2018 BI.ZUZ.5.410.23.2018 M.B wydana przez Dyrektora Zarządu Zlewni w Ostrołęce Państwowego Gospodarstwa Wodnego Wody Polskie

Dla studni nr 1 i 2 ustanowiono strefy ochronne składające się z dwóch częściowo nakładających się obszarów w formie okręgów o promieniach  $R= 10,0$  m każdy zlokalizowanych na działce o nr ew. 786/13, obręb 0003 Baranowo.

**Zakazy/nakazy:**

1. Zakaz użytkowania gruntów do celów niezwiązanych z eksploatacją ujęcia wody
2. Nakaz odprowadzania wód opadowych lub roztopowych w sposób uniemożliwiający przedostawanie się ich do urządzeń służących do poboru wody.
3. Nakaz zagospodarowania terenu zielenią.
4. Nakaz odprowadzania poza granicę terenu ochrony bezpośredniej ścieków z urządzeń sanitarnych przeznaczonych do użytku dla osób zatrudnionych przy obsłudze urządzeń służących do poboru wody.
5. Nakaz ograniczania wyłącznie do niezbędnych potrzeb przebywania osób niezatrudnionych przy obsłudze urządzeń służących do poboru wody.

**11. Informacje o obszarach ochronnych zbiorników wód śródlądowych, występujących na obszarze aglomeracji, zawierające oznaczenie aktu prawa miejscowego ustanawiającego te obszary oraz zakazy, nakazy i ograniczenia obowiązujące na tych obszarach.**

Na terenie planowanej aglomeracji Baranowo nie występują obszary ochronne zbiorników wód śródlądowych.

**12. Informacje o formach ochrony przyrody, o których mowa w art. 6 ustawy z dnia 16 kwietnia 2004 r. o ochronie przyrody, zawierające nazwę formy ochrony przyrody oraz tytuł i miejsce ogłoszenia aktu prawnego tworzącego, ustanawiającego albo wyznaczającego formę ochrony przyrody, oraz informacje o obszarach mających znaczenie dla Wspólnoty znajdujących się na liście, o której mowa w art. 27 ust. 1 tej ustawy.**

Na terenie Aglomeracji występują obszary objęte ochroną przyrody tj. Natura 2000 Doliny Omulwi i Płodownicy PLB140005, dyrektywa ptasia obszar wyznaczony rozporządzeniem Ministra Środowiska z dnia 12 stycznia 2011r. w sprawie obszarów specjalnej ochrony ptaków (Dz. U. Nr 25, poz. 133) oraz następujące pomniki przyrody:

- 1) dąb szypułkowy przy ul. Madalińskiego w Baranowie,
- 2) wiąz szypułkowy przy ul. Sienkiewicza w Baranowie,
- 3) dąb szypułkowy w miejscowości Czerwińskie,
- 4) jałowiec pospolity, 2-pniowy w miejscowości Czerwińskie,
- 5) dąb szypułkowy „Maciek” w miejscowości Oborzyska.

Wyżej wymienione pomniki zostały ustanowione Rozporządzeniem Nr 17 Wojewody Mazowieckiego z 26.02.2008 w sprawie ustanowienia pomników przyrody położonych na terenie powiatu ostrołęckiego (Dziennik Urzędowy Województwa Mazowieckiego z 06 marca 2008, Nr 29, poz.1073).



CZĘŚĆ GRAFICZNA


Część graficzna zawiera :

Lp.	Wyszczególnienie
1	2
1	Granice obszaru aglomeracji na mapie w skali 1:10000, oraz w skali 1:25000.
2	Istniejących i planowanych do budowy oczyszczalni ścieków lub końcowych punktów zrzutu ścieków komunalnych, do których są lub będą odprowadzane ścieki komunalne z obszaru aglomeracji
3	Oznaczenie granic administracyjnych gminy zgodnie z danymi z państwowego rejestru granic i powierzchni jednostek podziałów terytorialnych kraju.
4	Oznaczenie granic stref ochronnych ujęć wody obejmujących tereny ochrony bezpośredniej i tereny ochrony pośredniej zgodnie z informacjami z systemu informacyjnego gospodarowania wodami.
5	Oznaczenie granice obszarów ochronnych zbiorników wód śródlądowych zgodnie z informacjami z systemu informacyjnego gospodarowania wodami..
6	Oznaczenie granic form ochrony przyrody, o których mowa w art. 6 ustawy z dnia 16 kwietnia 2004r. O ochronie przyrody, lub obszarów mających znaczenie dla Wspólnoty znajdujących się na liście, o której mowa w art. 27 ust. 1 tej ustawy, zgodnie z informacjami z centralnego rejestru form ochrony przyrody.
7	Skalę projektu aglomeracji w formie liczbowej i liniowej.

Podpis osoby upoważnionej do reprezentowania

Data, imię i nazwisko/pieczęć imienna/podpis	(pieczęć)
--	-----------



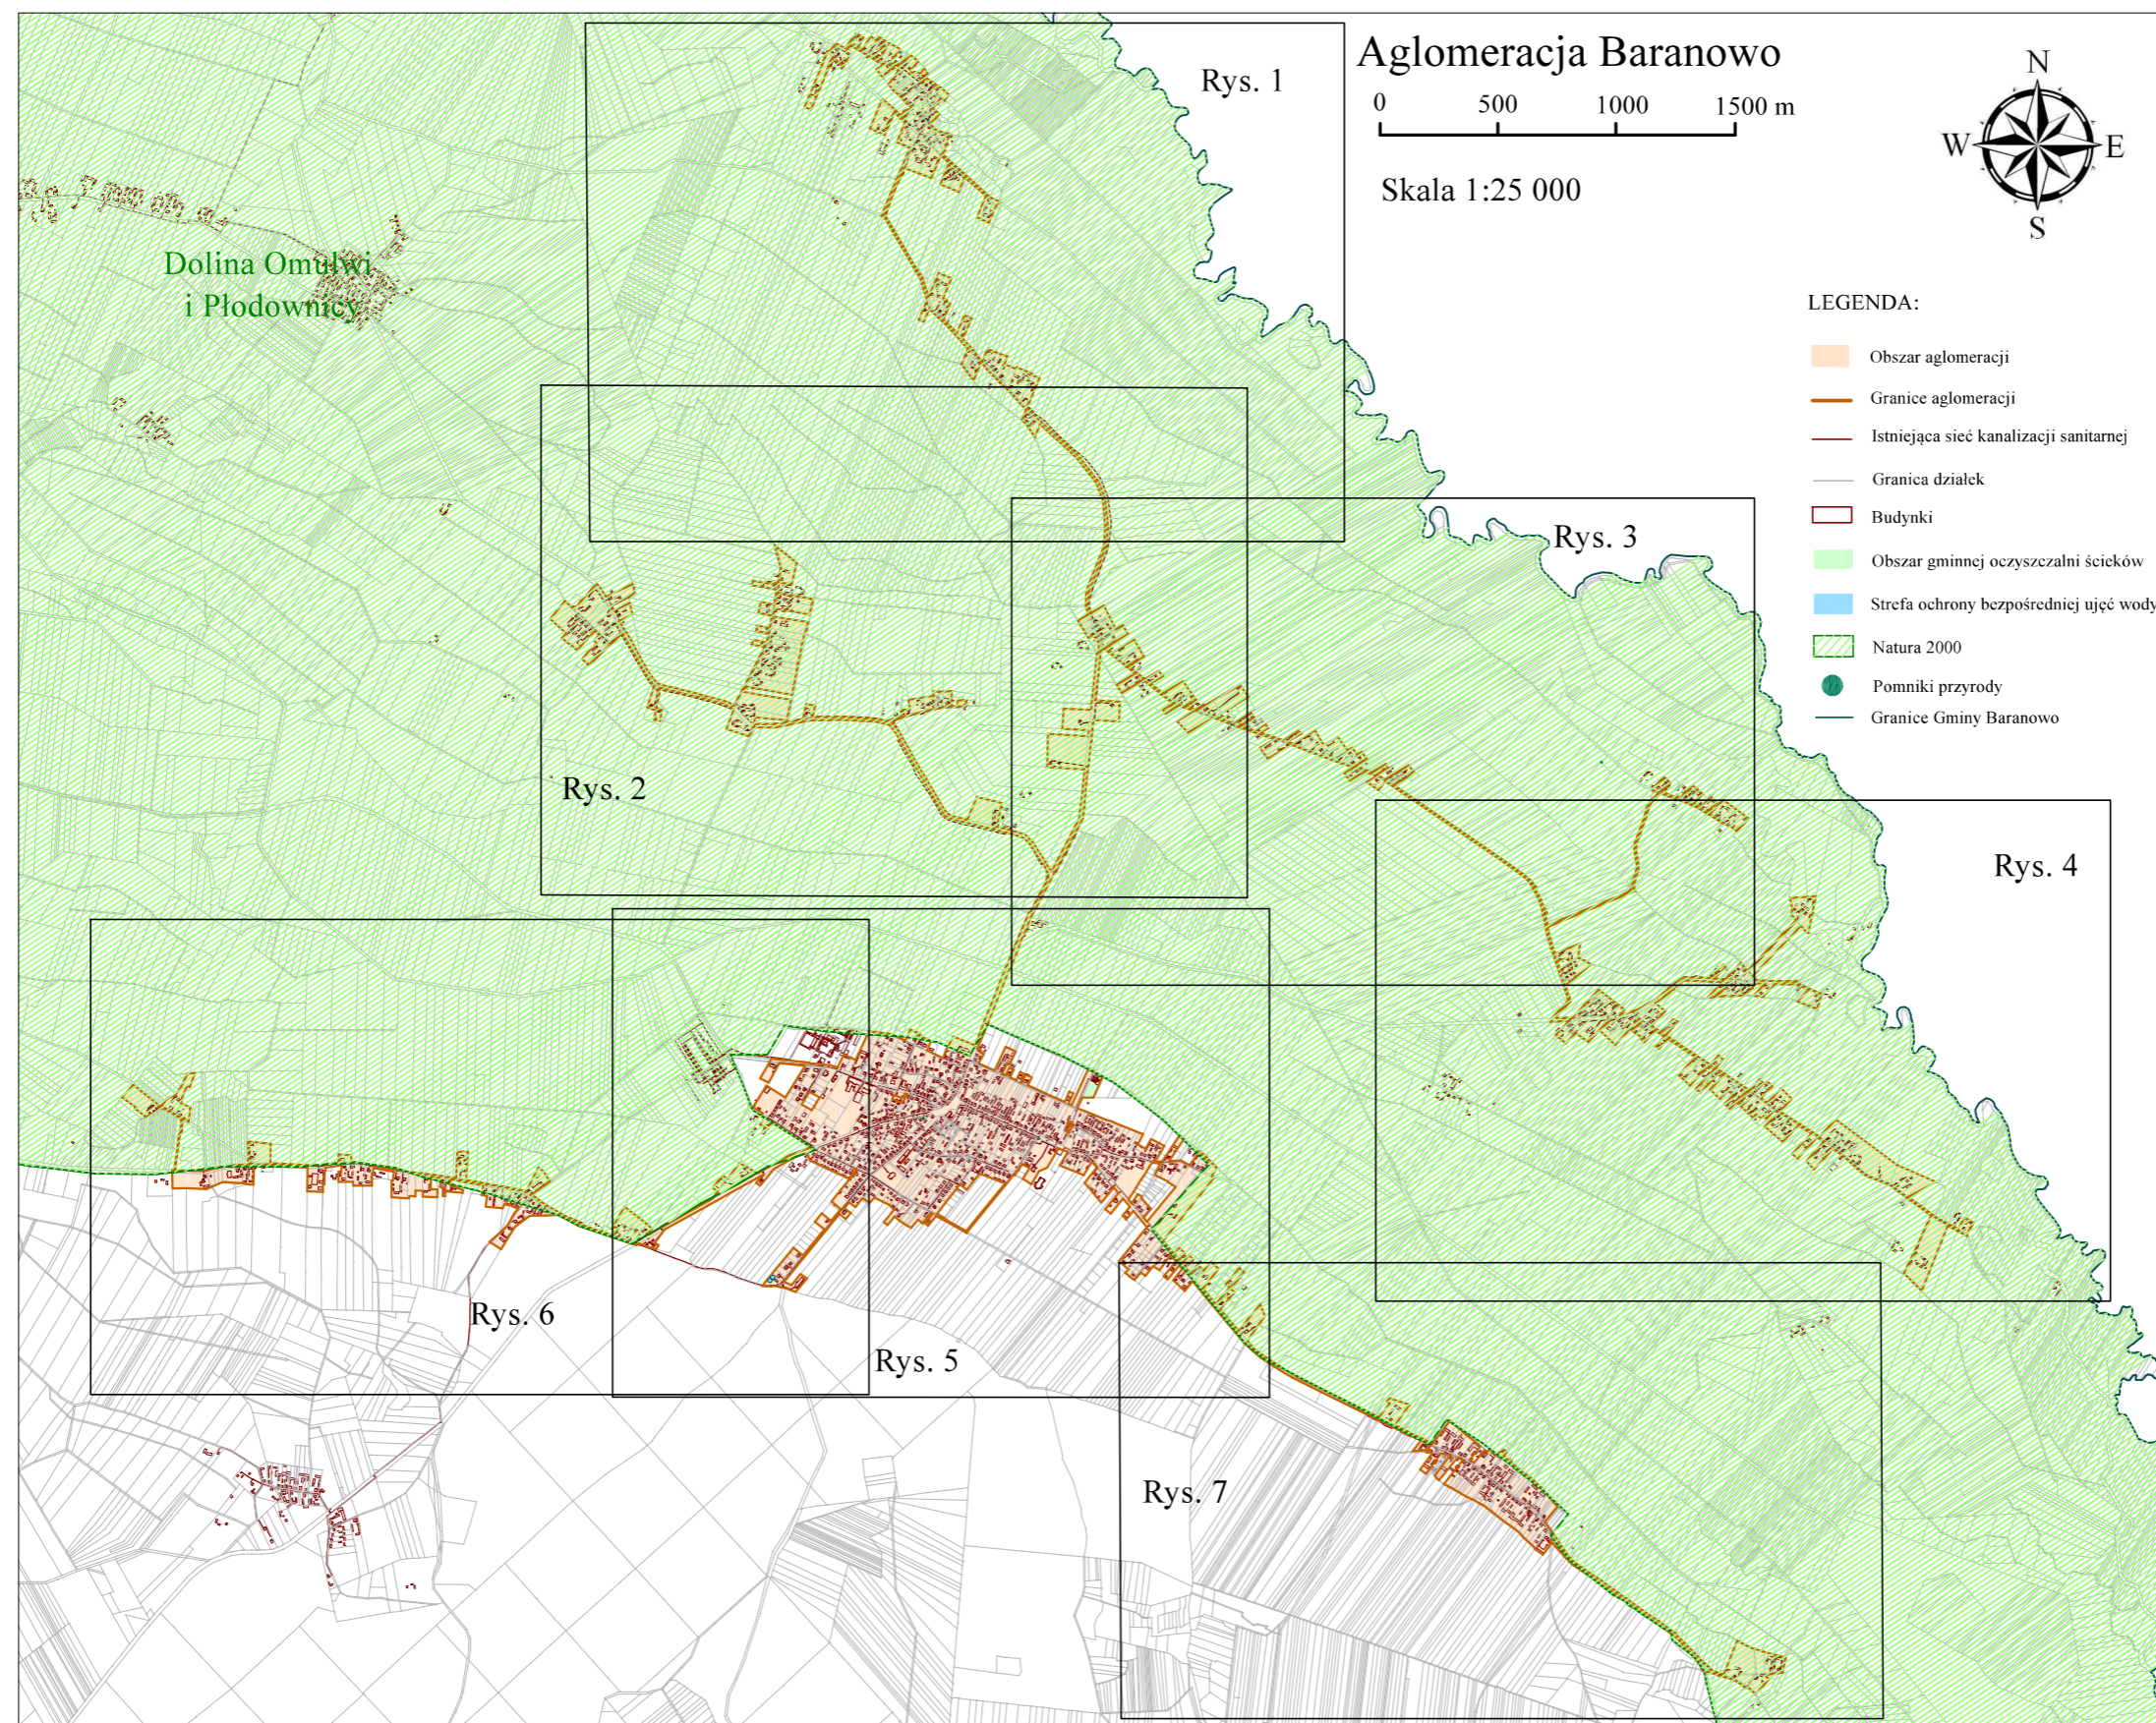


Załącznik nr 2  
do uchwały Nr XXIX/179/2020  
Rady Gminy Baranowo  
z dnia 29 grudnia 2020 r.

# Aglomeracja Baranowo

Załącznik nr 2

do uchwały Nr XXIX/179/2020

Rady Gminy Baranowo z dnia 29 grudnia 2020 r.

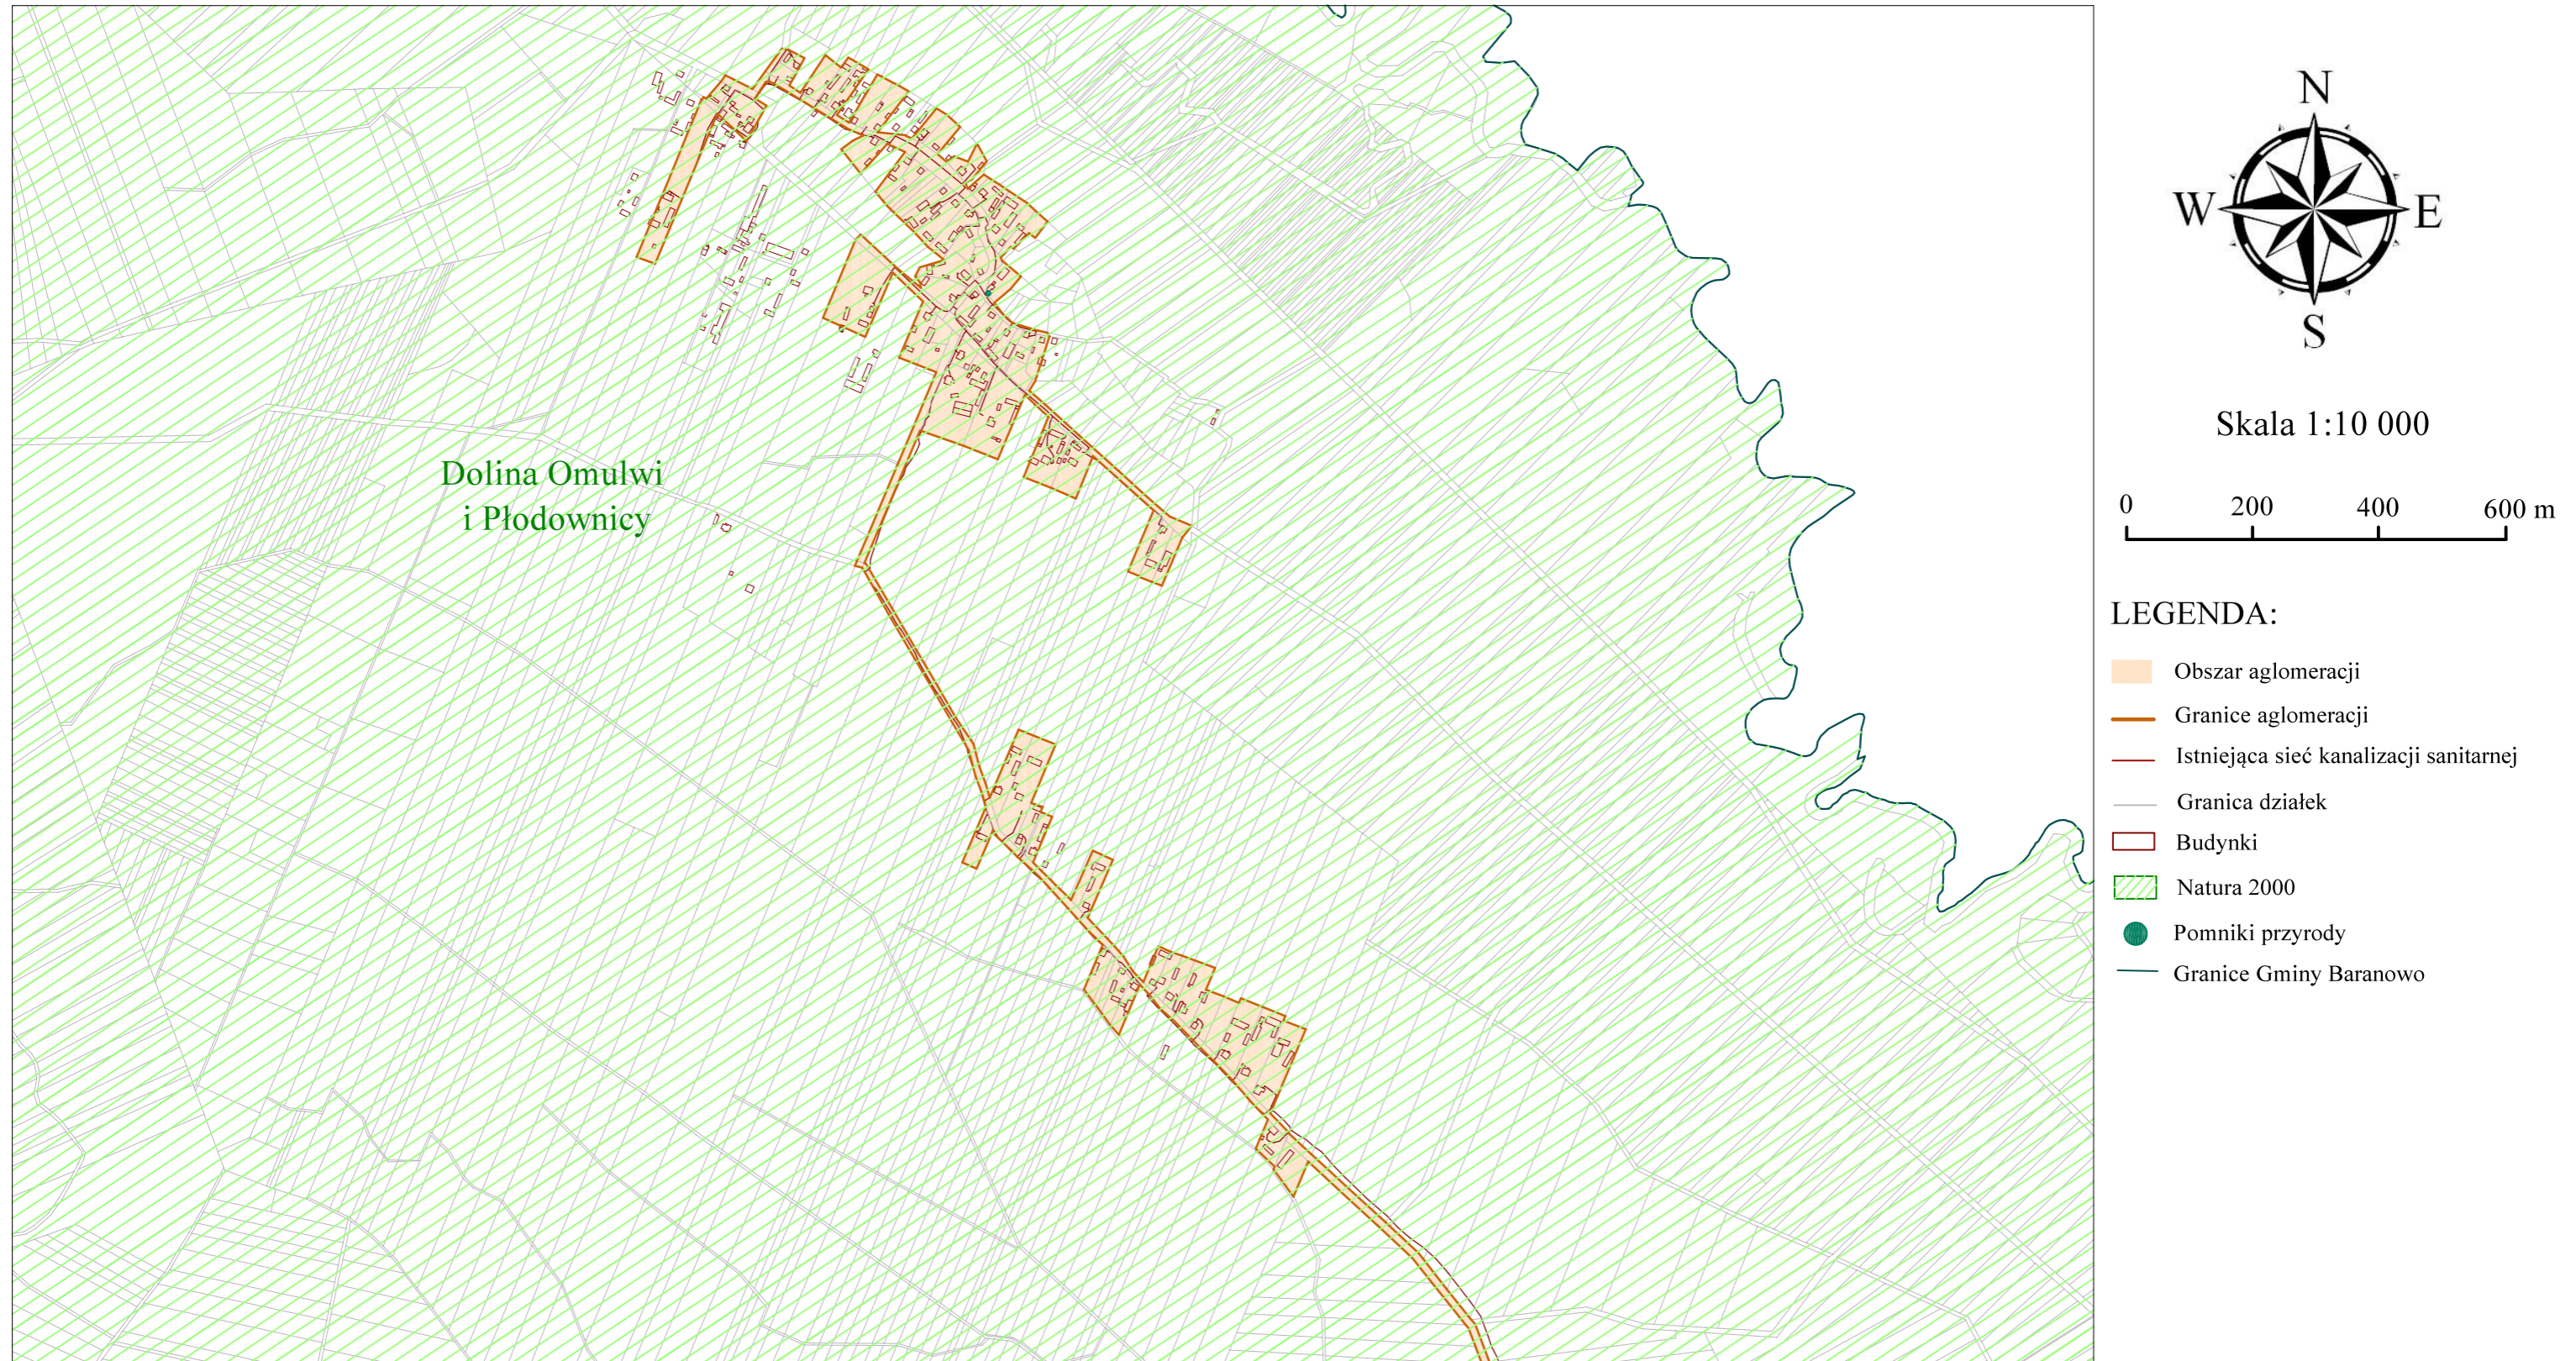


# Aglomeracja Baranowo

Załącznik nr 2

do uchwały Nr XXIX/179/2020

Rady Gminy Baranowo z dnia 29 grudnia 2020 r.

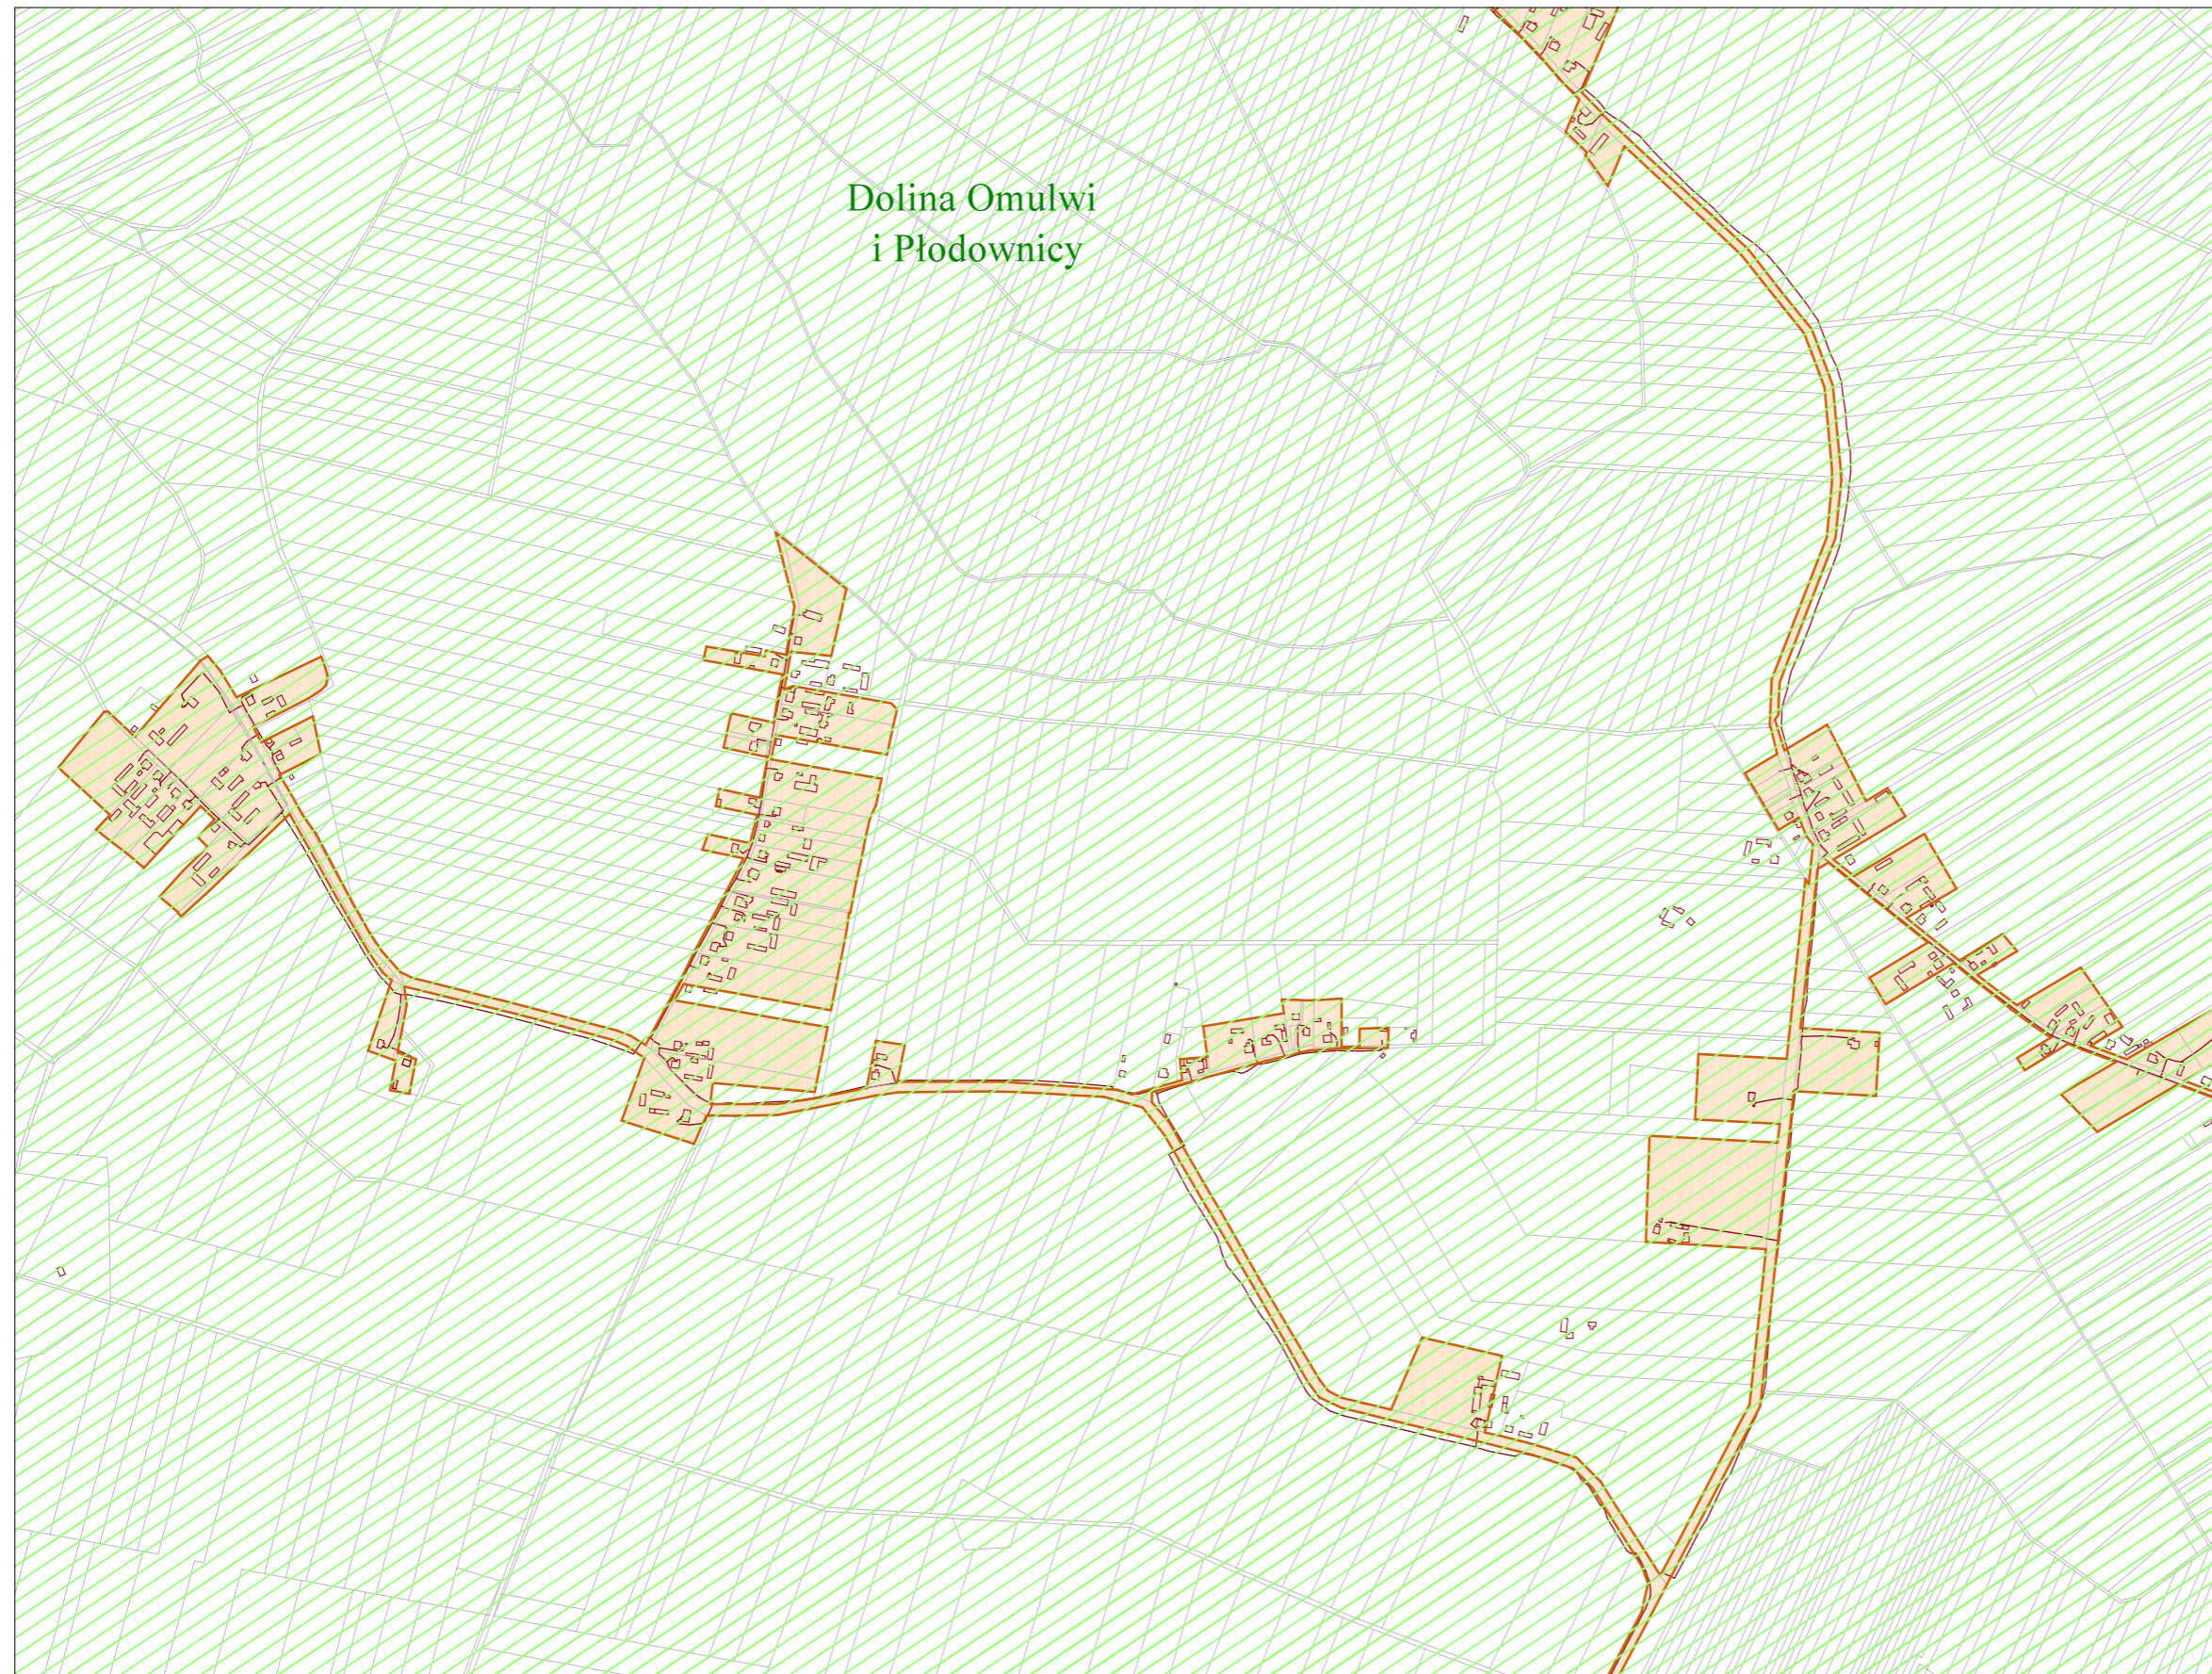







Dolina Omulwi  
i Płodownicy



Skala 1:10 000



## LEGENDA:



-  Obszar aglomeracji
-  Granice aglomeracji
-  Istniejąca sieć kanalizacji sanitarnej
-  Granica działek
-  Budynki
-  Natura 2000

# Aglomeracja Baranowo

Załącznik nr 2

do uchwały Nr XXIX/179/2020



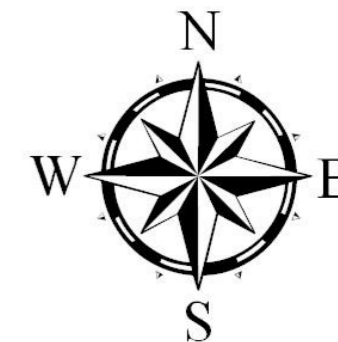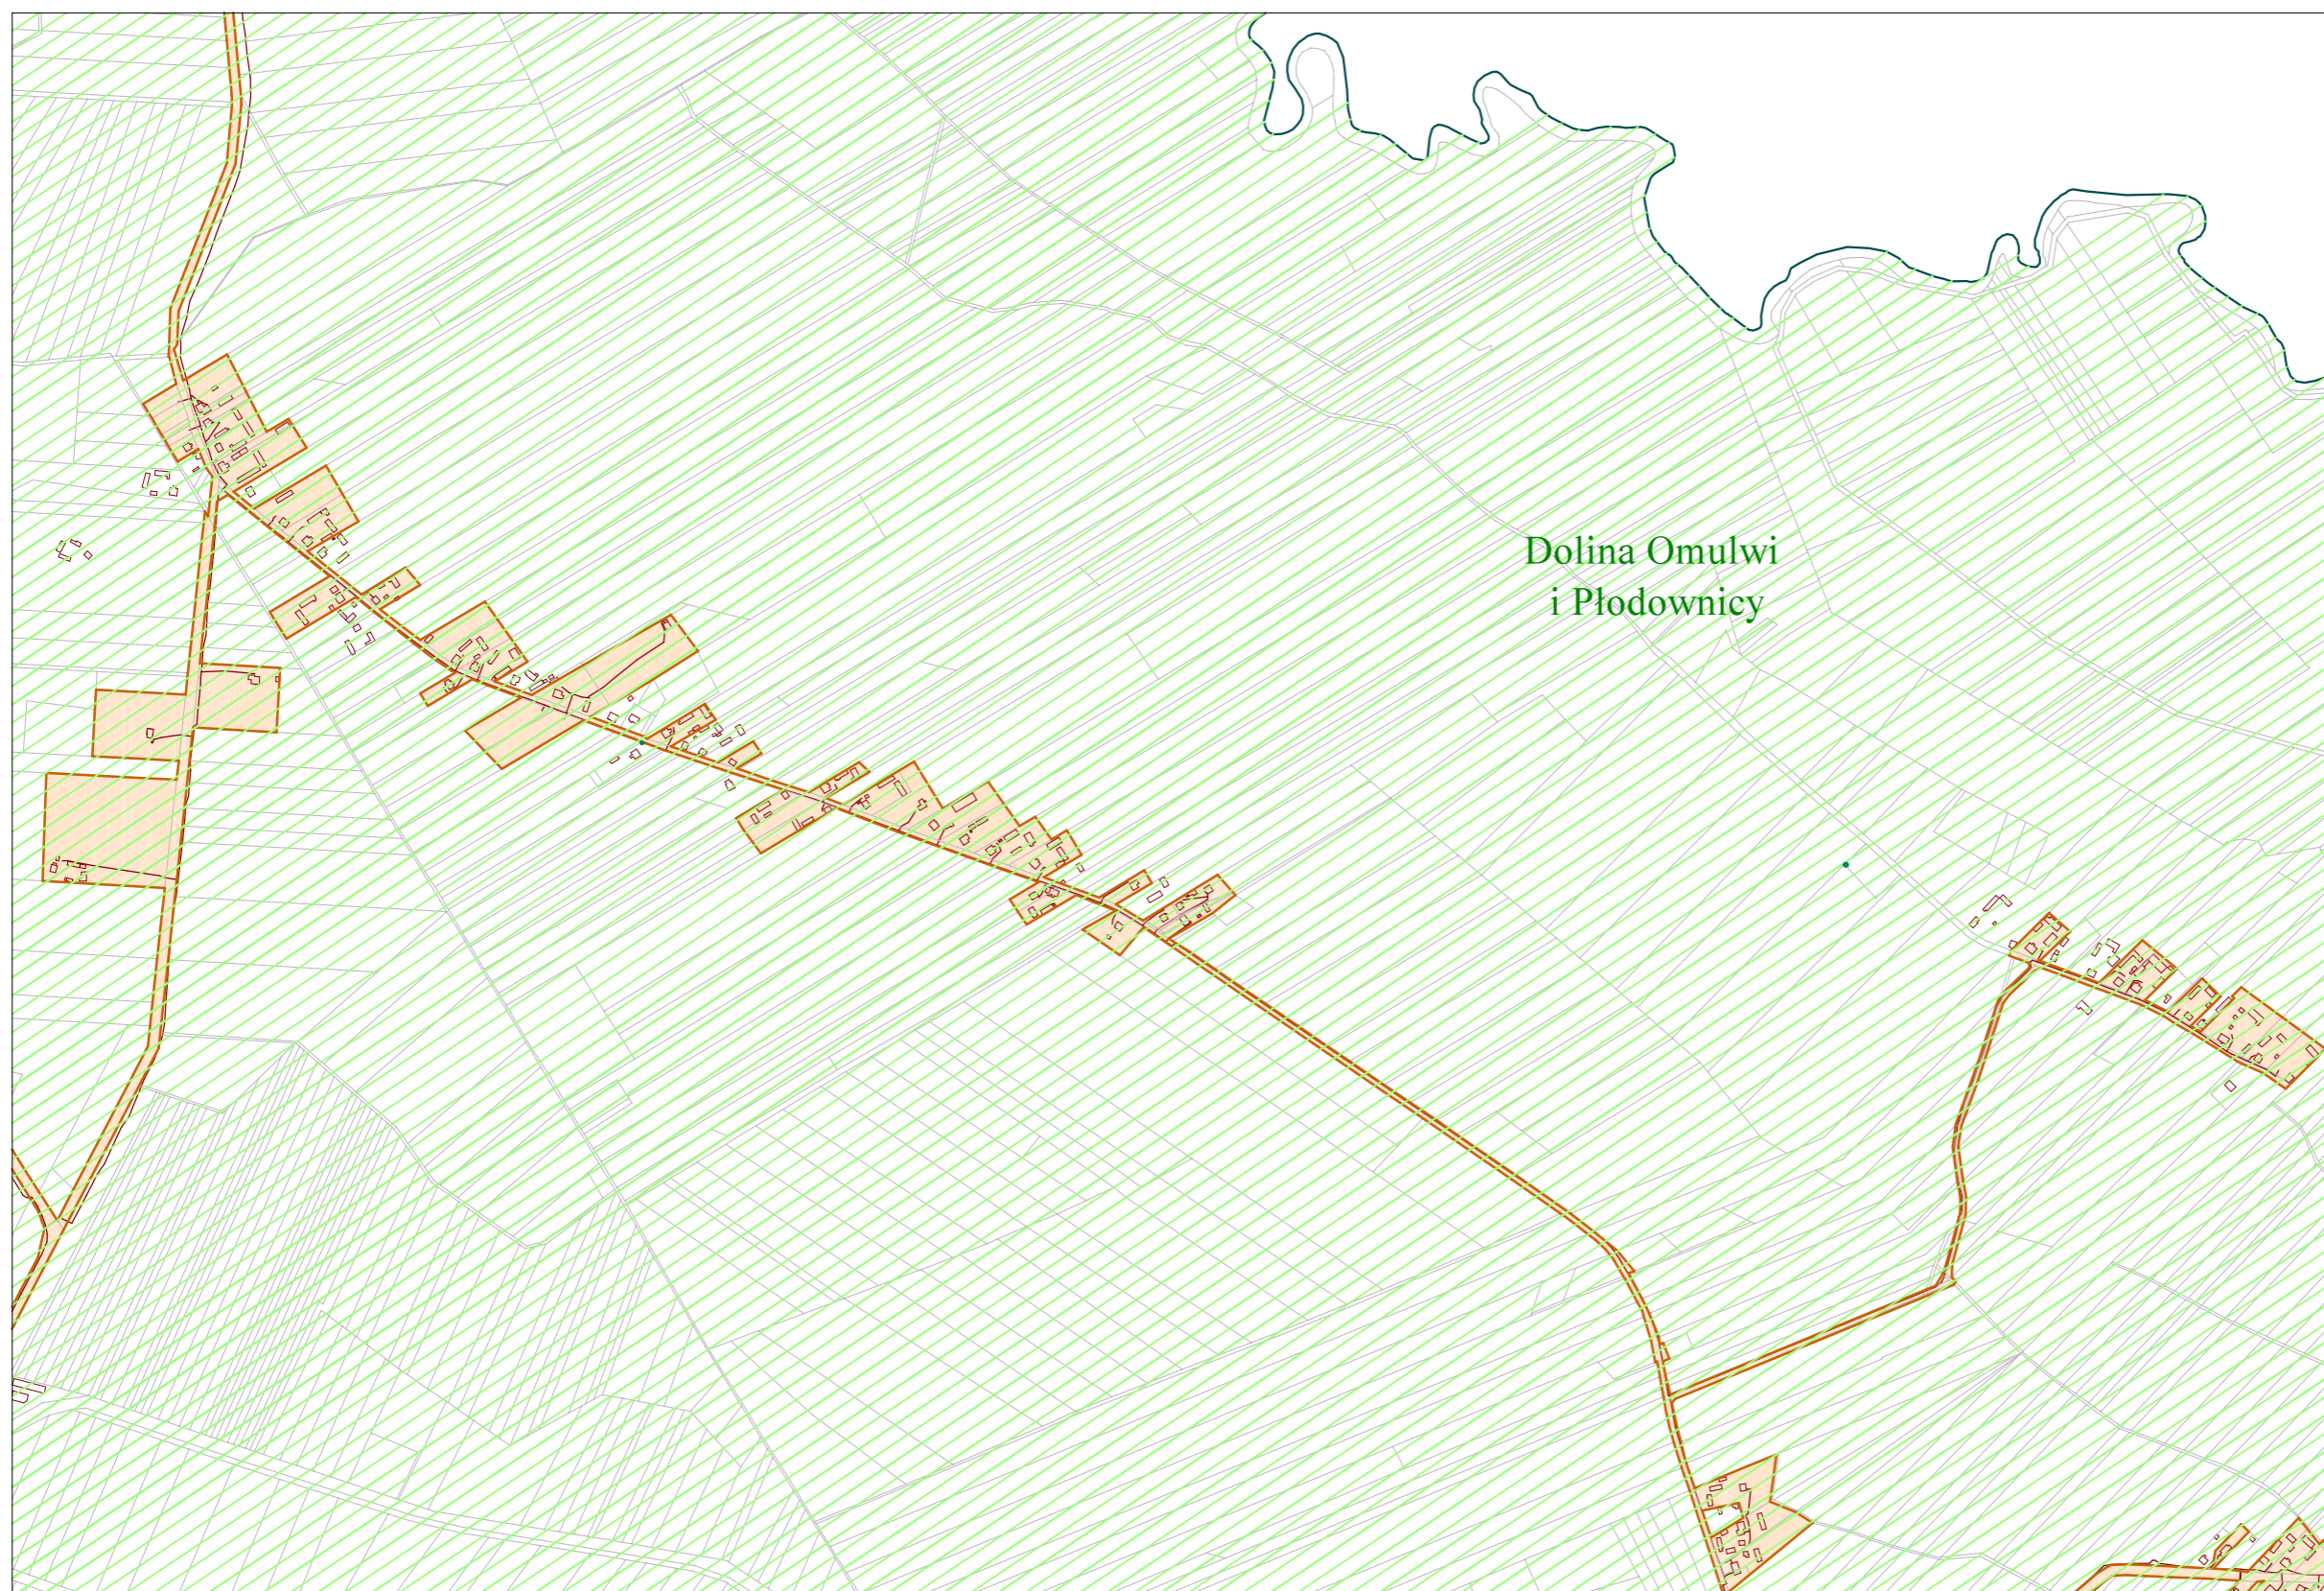





Rady Gminy Baranowo z dnia 29 grudnia 2020 r.



Skala 1:10 000




## LEGENDA:


-  Obszar aglomeracji
-  Granice aglomeracji
-  Istniejąca sieć kanalizacji sanitarnej
-  Granica działek
-  Budynki
-  Natura 2000
-  Granice Gminy Baranowo
-  Pomniki przyrody

# Aglomeracja Baranowo

Załącznik nr 2  
do uchwały Nr XXIX/179/2020  
Rady Gminy Baranowo z dnia 29 grudnia 2020 r.

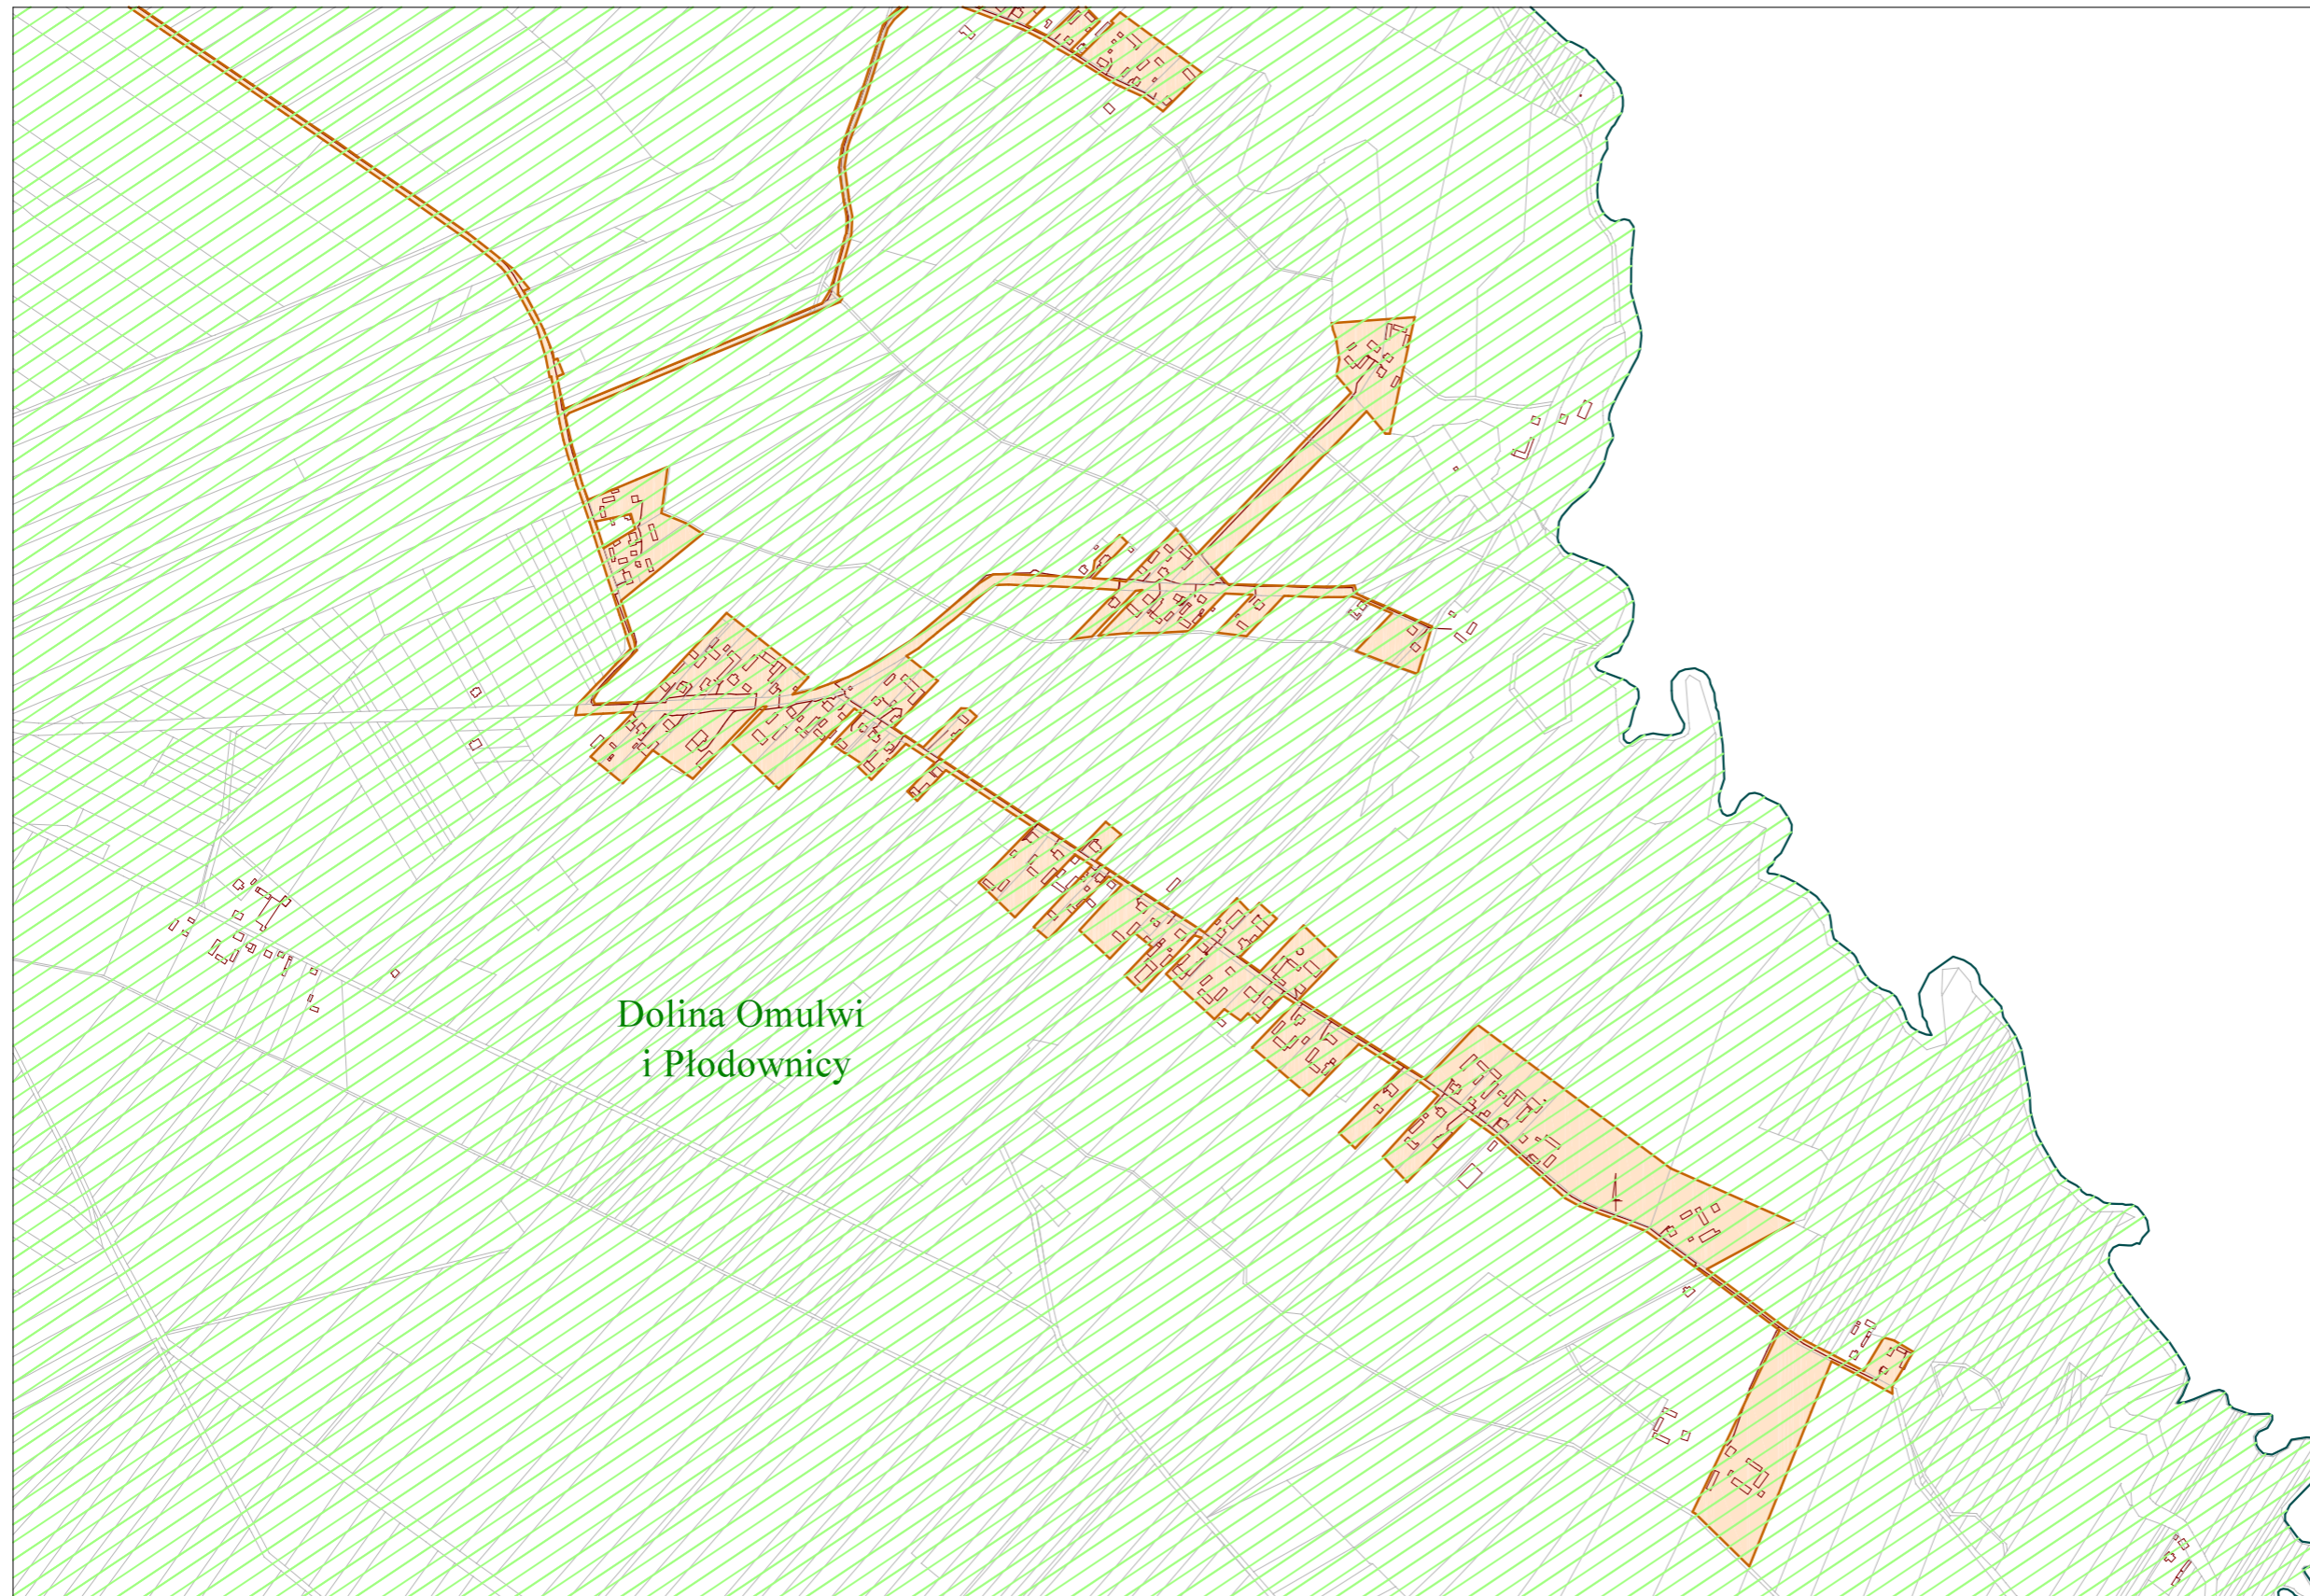

Skala 1:10 000

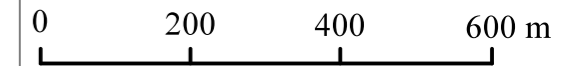


## LEGENDA:

- Obszar aglomeracji
- Granice aglomeracji
- Istniejąca sieć kanalizacji sanitarnej
- Granica działek
- Budynki
- Natura 2000
- Granice Gminy Baranowo

Rys. 4

# Aglomeracja Baranowo

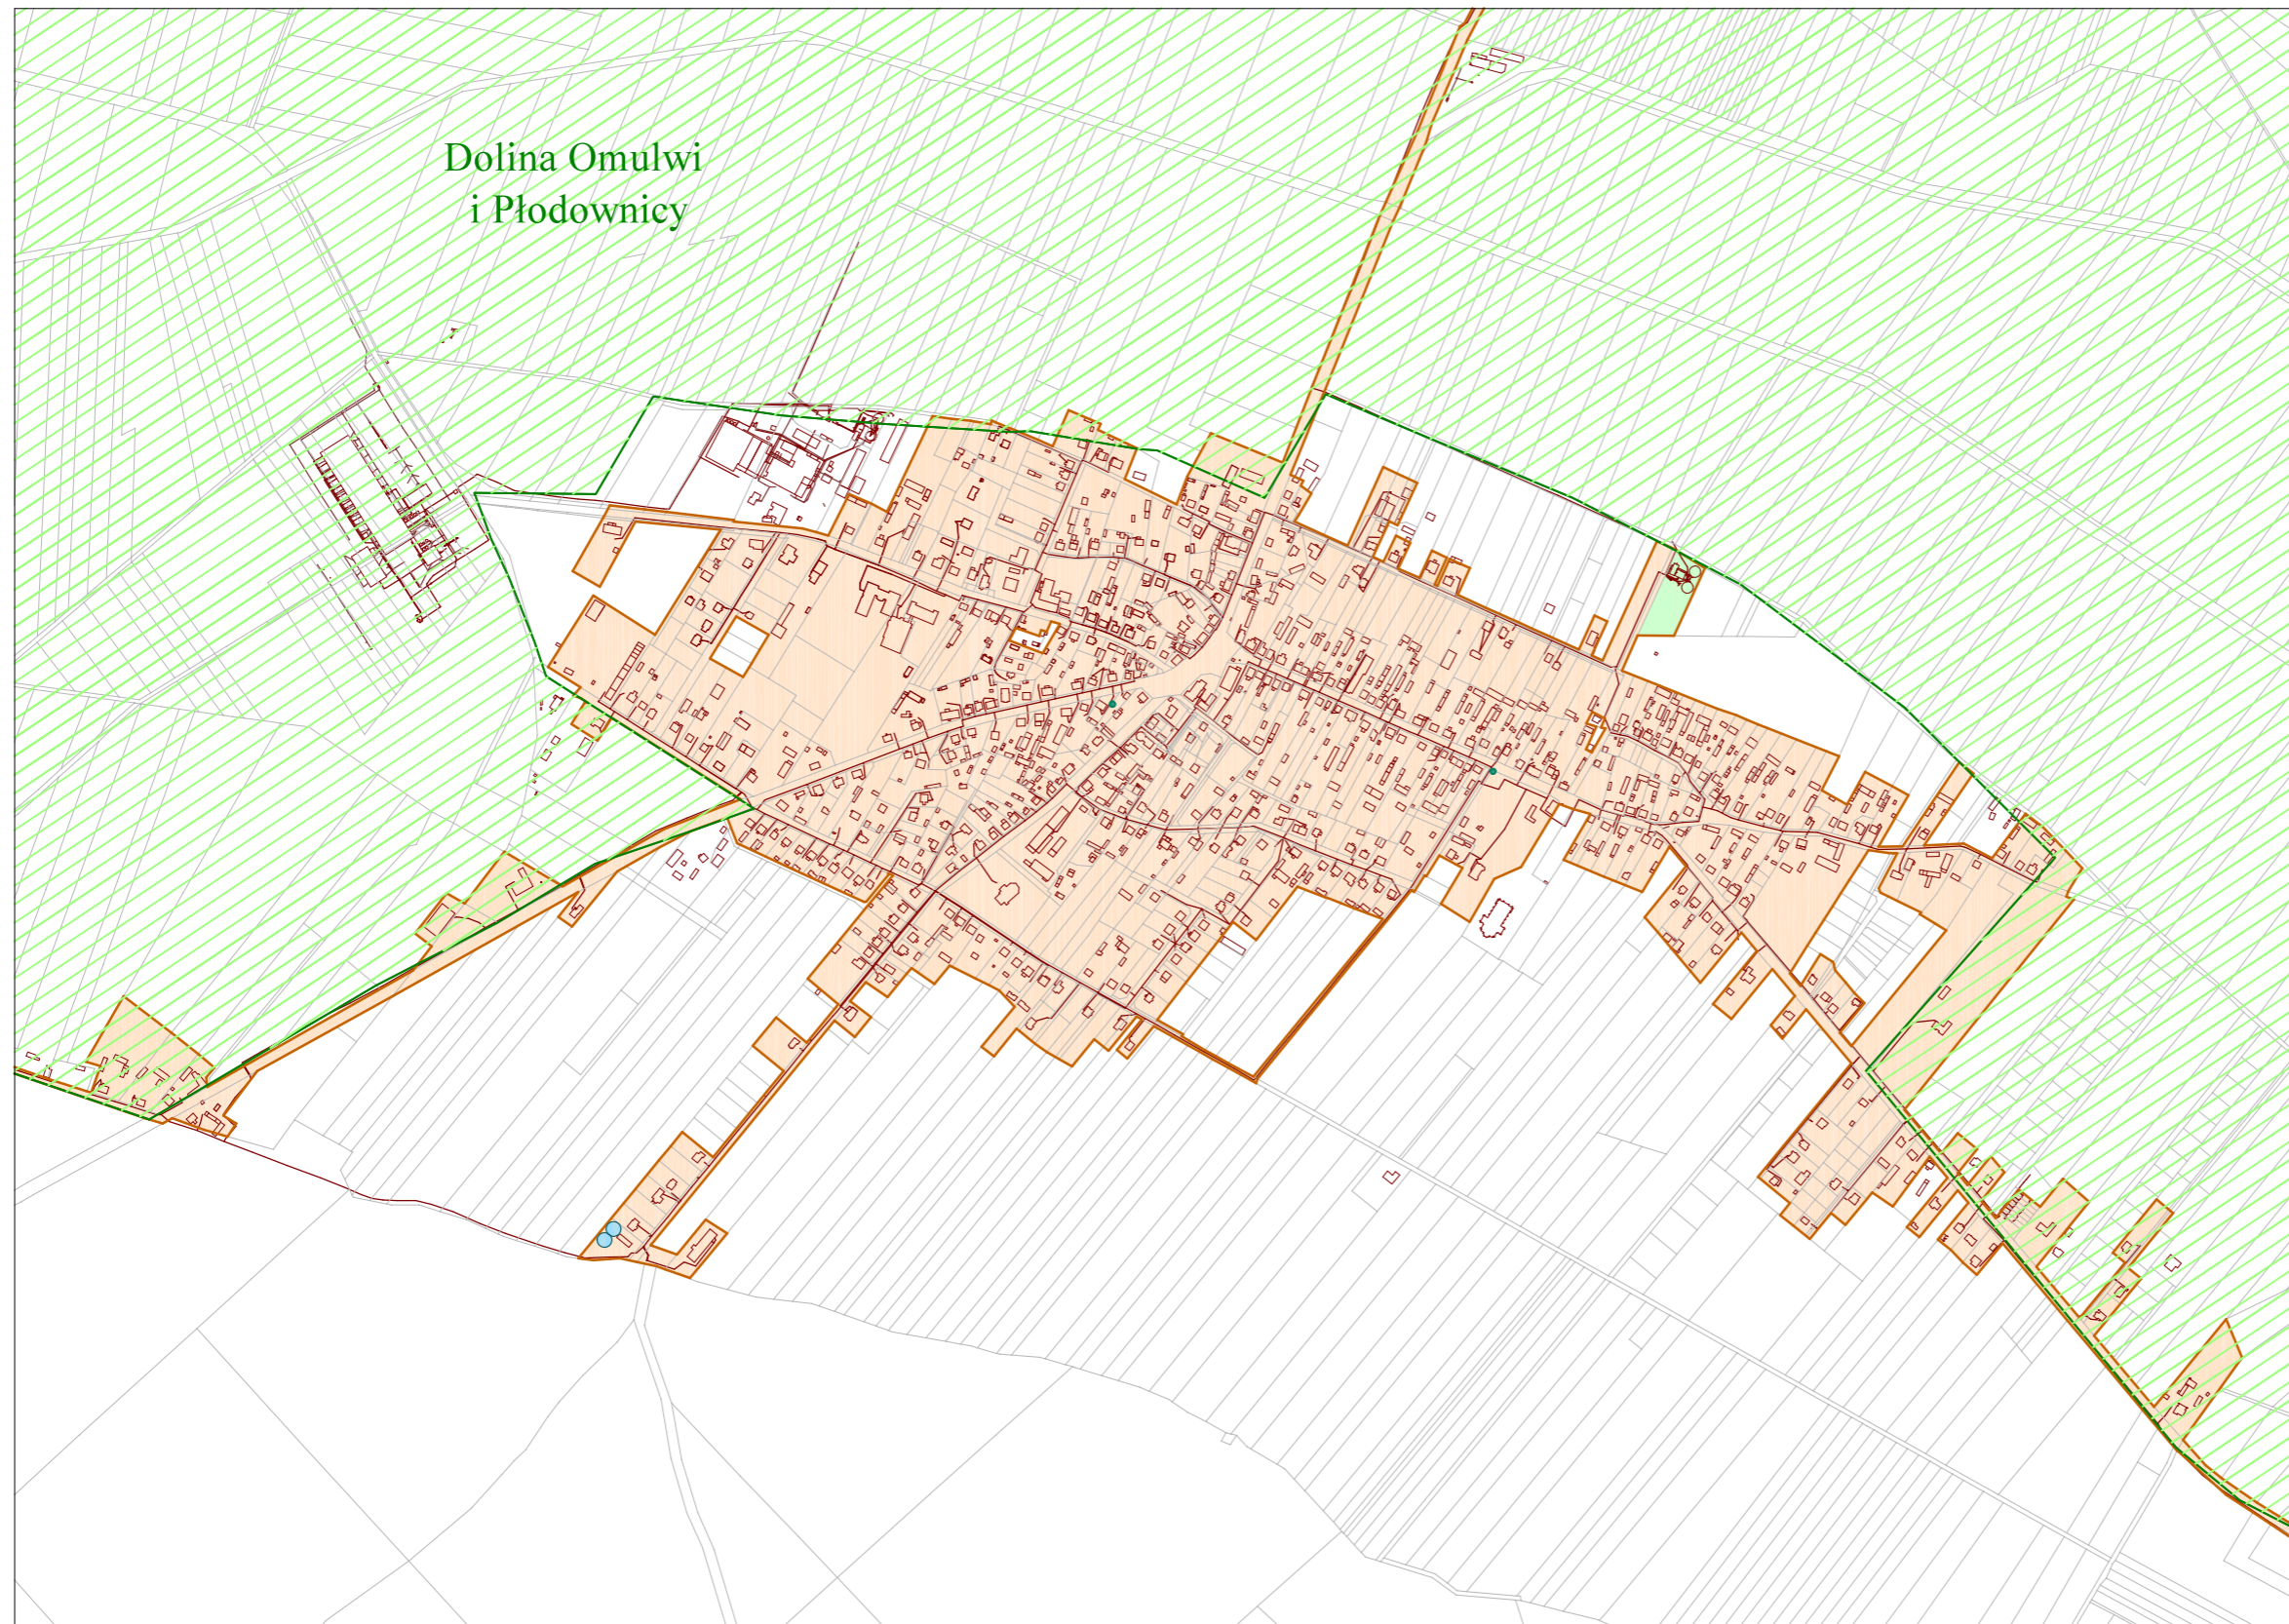

Załącznik nr 2  
do uchwały Nr XXIX/179/2020  
Rady Gminy Baranowo z dnia 29 grudnia 2020 r.



Skala 1:10 000



## LEGENDA:

- Obszar aglomeracji
- Granice aglomeracji
- Istniejąca sieć kanalizacji sanitarnej
- Granica działek
- Budynki
- Obszar gminnej oczyszczalni ścieków
- Strefa ochrony bezpośredniej ujęć wody
- Natura 2000
- Pomniki przyrody





# Aglomeracja Baranowo


Załącznik nr 2

do uchwały Nr XXIX/179/2020



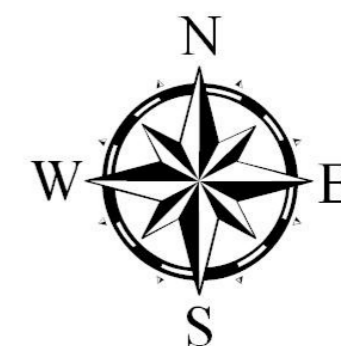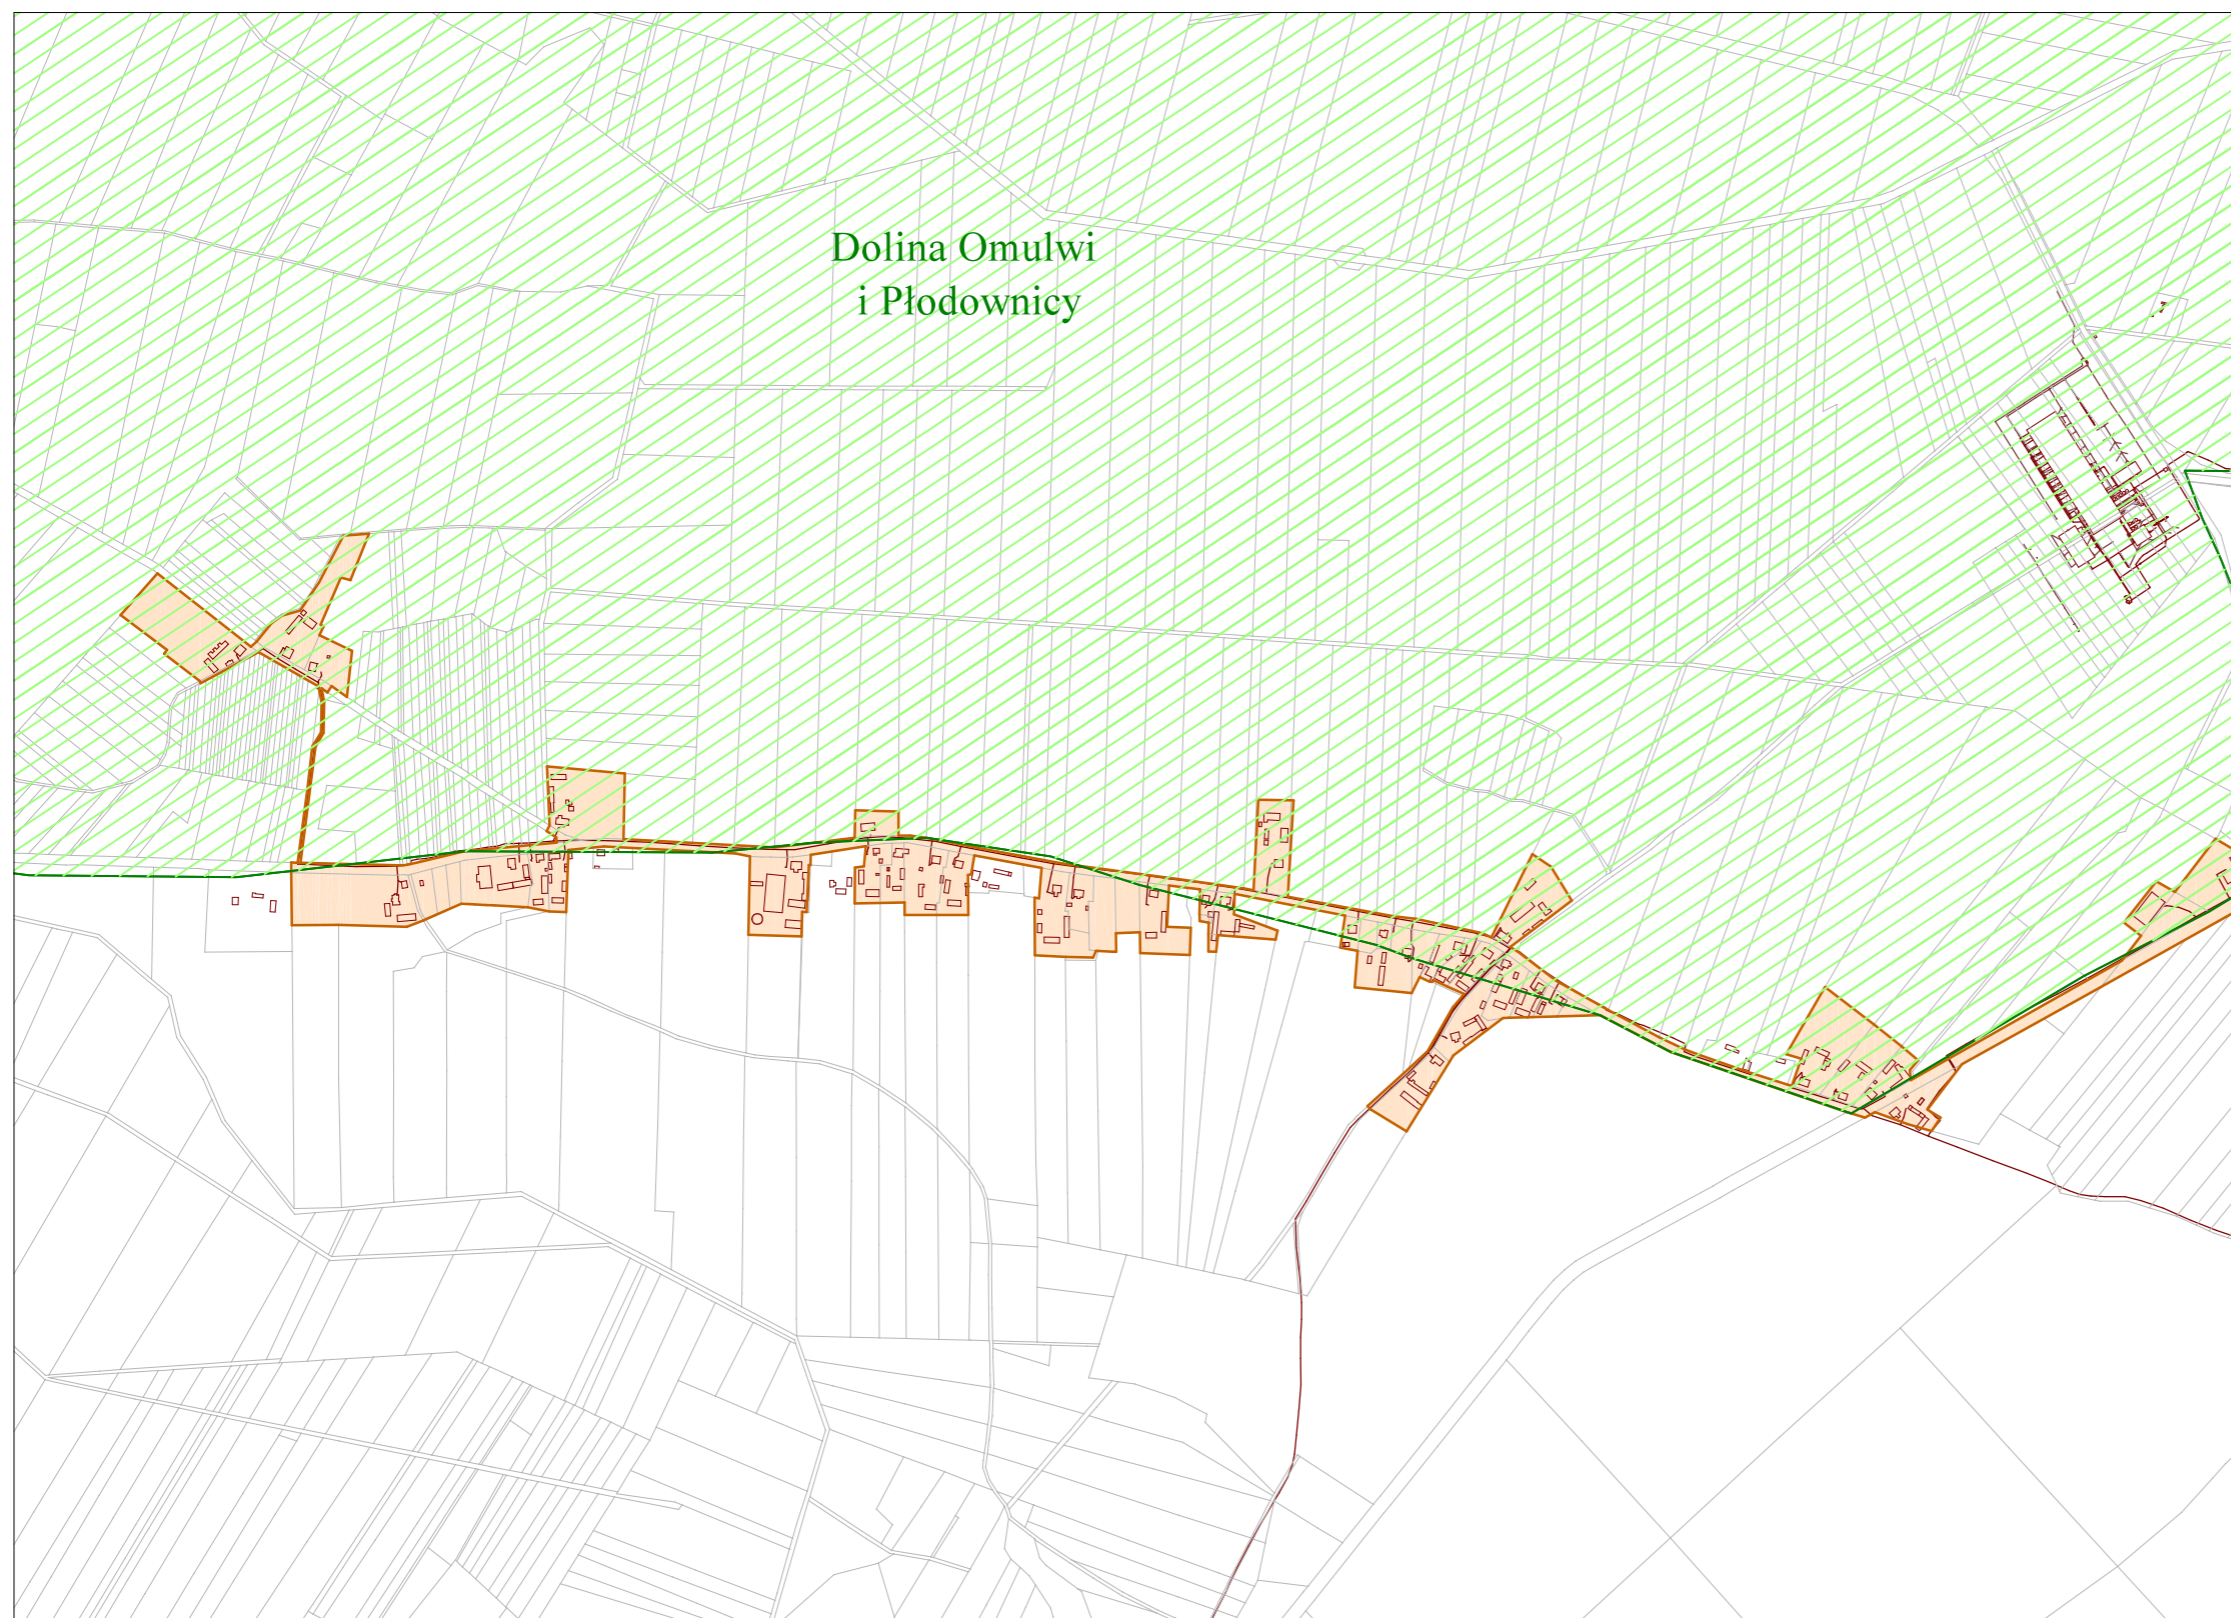

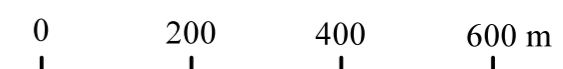

Rady Gminy Baranowo z dnia 29 grudnia 2020 r.



Skala 1:10 000



## LEGENDA:


-  Obszar aglomeracji
-  Granice aglomeracji
-  Istniejąca sieć kanalizacji sanitarnej
-  Granica działek
-  Budynki
-  Natura 2000

# Aglomeracja Baranowo

Załącznik nr 2

do uchwały Nr XXIX/179/2020

Rady Gminy Baranowo z dnia 29 grudnia 2020 r.

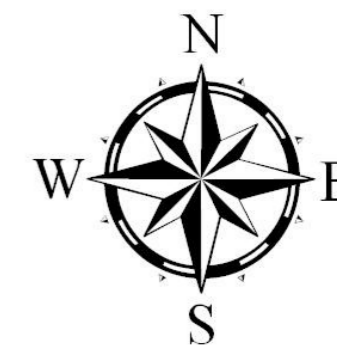

Skala 1:10 000



## LEGENDA:

- Obszar aglomeracji
- Granice aglomeracji
- Istniejąca sieć kanalizacji sanitarnej
- Granica działek
- Budynki
- Natura 2000